Утверждена

Постановлением администрации

(наименование документа об утверждении, включая наименования

муниципального образования

органов государственной власти или органов местного

Туапсинский муниципальный округ

самоуправления, принявших решение об утверждении схемы

Краснодарского края

или подписавших соглашение о перераспределении земельных участков)

от _____ № _____

# Схема расположения земельного участка или земельных участков на кадастровом плане территории

**Условный номер земельного участка**


(указывается в случае, если предусматривается образование двух и более земельных участков)

**Площадь земельного участка 1591 м²**

(указывается проектная площадь образуемого земельного участка, вычисленная с использованием федеральной государственной географической информационной системы, обеспечивающей функционирование национальной системы пространственных данных, которой является федеральная государственная географическая информационная система "Единая цифровая платформа "Национальная система пространственных данных" (далее - информационная система), или иных технологических и программных средств с округлением до 1 квадратного метра. Указанное значение площади земельного участка может быть уточнено при проведении кадастровых работ не более чем на десять процентов)

| Обозначение характерных точек границ | Координаты, м (указываются в случае подготовки схемы расположения земельного участка с использованием информационной системы или иных технологических и программных средств. Значения координат, полученные с использованием указанных технологических и программных средств, указываются с округлением до 0,01 метра) | |
|---|---|---|
| | X | Y |
| 1 | 2 | 3 |
| 1 | 378467.78 | 1391580.08 |
| 2 | 378446.34 | 1391586.48 |
| 3 | 378426.20 | 1391578.82 |
| 4 | 378426.83 | 1391577.02 |
| 5 | 378432.11 | 1391561.12 |
| 6 | 378435.02 | 1391551.66 |
| 7 | 378439.10 | 1391538.39 |
| 8 | 378476.19 | 1391552.09 |
| 9 | 378471.78 | 1391572.61 |
| 1 | 378467.78 | 1391580.08 |

# Схема расположения земельного участка или земельных участков на кадастровом плане территории

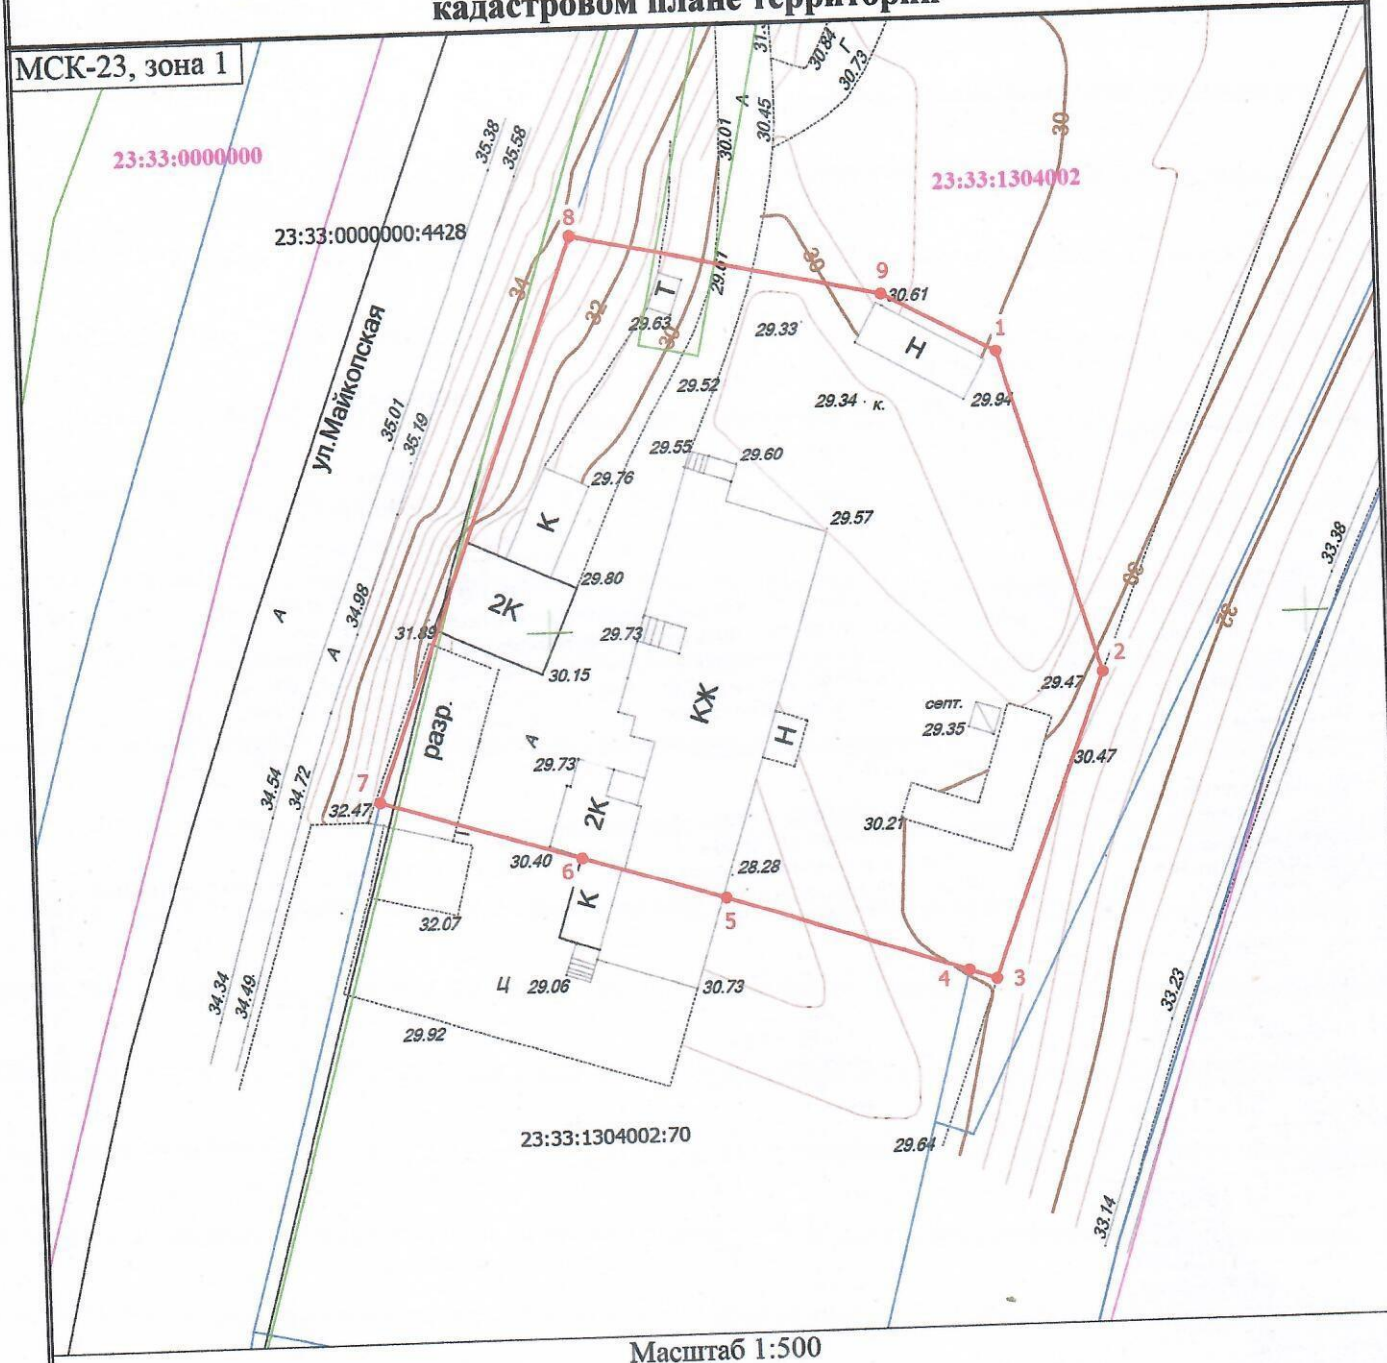


Масштаб 1:500

Условные обозначения

1 - Обозначение новой характерной точки

● - Характерная точка границы земельного участка, сведения о которой отсутствуют в ЕГРН, местоположение которой определено при кадастровых работах (новая характерная точка)

——— - Граница кадастрового квартала

——— - Часть границы, местоположение которой определено при выполнении кадастровых работ

23:33:1304002:70 - Кадастровый номер земельного участка

——— - Часть границы, сведения ЕГРН о которой позволяют однозначно определить ее положение на местности

– – – – – – – - Граница населенного пункта

——— - Зона с особыми условиями использования территории

23:33:1304002 - Номер кадастрового квартала