Утверждена

Постановлением администрации

(наименование документа об утверждении, включая наименования

муниципального образования

органов государственной власти или органов местного

Туапсинский муниципальный округ

самоуправления, принявших решение об утверждении схемы

Краснодарского края

или подписавших соглашение о перераспределении земельных участков)

от _____ № _____

Схема расположения земельного участка или земельных участков на кадастровом плане территории

Условный номер земельного участка


(указывается в случае, если предусматривается образование двух и более земельных участков)

Площадь земельного участка 629 м²

(указывается проектная площадь образуемого земельного участка, вычисленная с использованием технологических и программных средств, в том числе размещенных на официальном сайте федерального органа исполнительной власти, уполномоченного Правительством Российской Федерации на осуществление государственного кадастрового учета, государственной регистрации прав, ведение Единого государственного реестра недвижимости и предоставление сведений, содержащихся в Едином государственном реестре недвижимости, в информационно-телекоммуникационной сети "Интернет" (далее - официальный сайт), с округлением до 1 квадратного метра. Указанное значение площади земельного участка может быть уточнено при проведении кадастровых работ не более чем на десять процентов)

Обозначение характерных точек границ	Координаты, м (указываются в случае подготовки схемы расположения земельного участка с использованием технологических и программных средств, в том числе размещенных на официальном сайте. Значения координат, полученные с использованием указанных технологических и программных средств, указываются с округлением до 0,01 метра)	
	X	Y
1	2	3
1	375827.53	1386138.42
2	375827.55	1386140.91
3	375821.93	1386167.18
4	375800.27	1386163.18
5	375803.64	1386140.54
6	375805.05	1386137.96
7	375810.01	1386137.01
8	375817.98	1386138.70
9	375819.30	1386139.11
10	375819.28	1386138.50
1	375827.53	1386138.42

ма расположения земельного участка или земельных участков на кадастровом плане территории

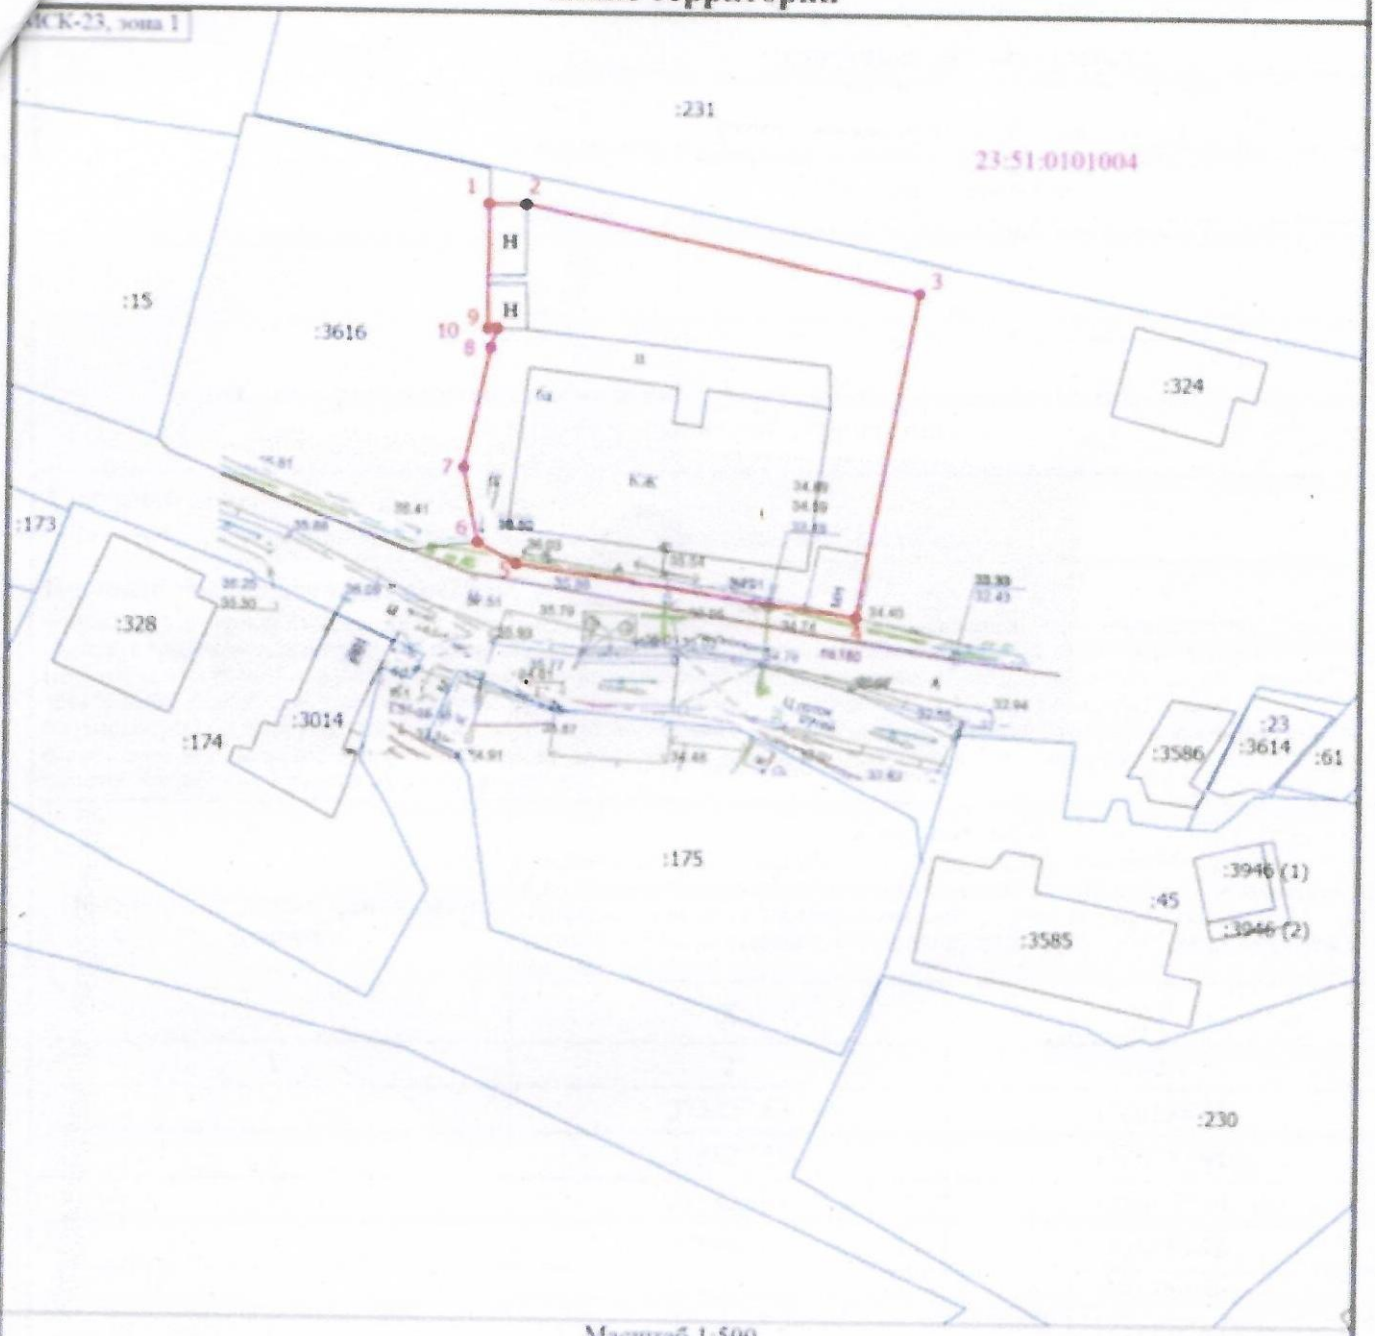

Масштаб 1:500

Условные обозначения

●	- Характерная точка границы земельного участка, сведения ЕГРН о которой соответствуют требованиям, установленным в соответствии с частью 13 статьи 22 Федерального закона от 13 июля 2015 г. N 218-ФЗ "О государственной регистрации недвижимости"
1	- Обозначение новой характерной точки
	- Часть контура, образованного проекцией вновь образованного наземного конструктивного элемента здания, сооружения, объекта незавершенного строительства
●	- Характерная точка границы земельного участка, сведения о которой отсутствуют в ЕГРН, местоположение которой определено при кадастровых работах (новая характерная точка)
:3616	- Кадастровый номер земельного участка
:328	- Кадастровый номер здания
:3946 (1)	- Обозначение контура здания
23:51:0101004	- Номер кадастрового квартала
	- Часть границы, сведения ЕГРН о которой позволяют однозначно определить ее положение на
	- Часть границы, местоположение которой определено при выполнении кадастровых работ