
Схема расположения земельного участка
на кадастровом плане территории

Утверждена
постановлением администрации
МО Туапсинский муниципальный округ

от _____№_____

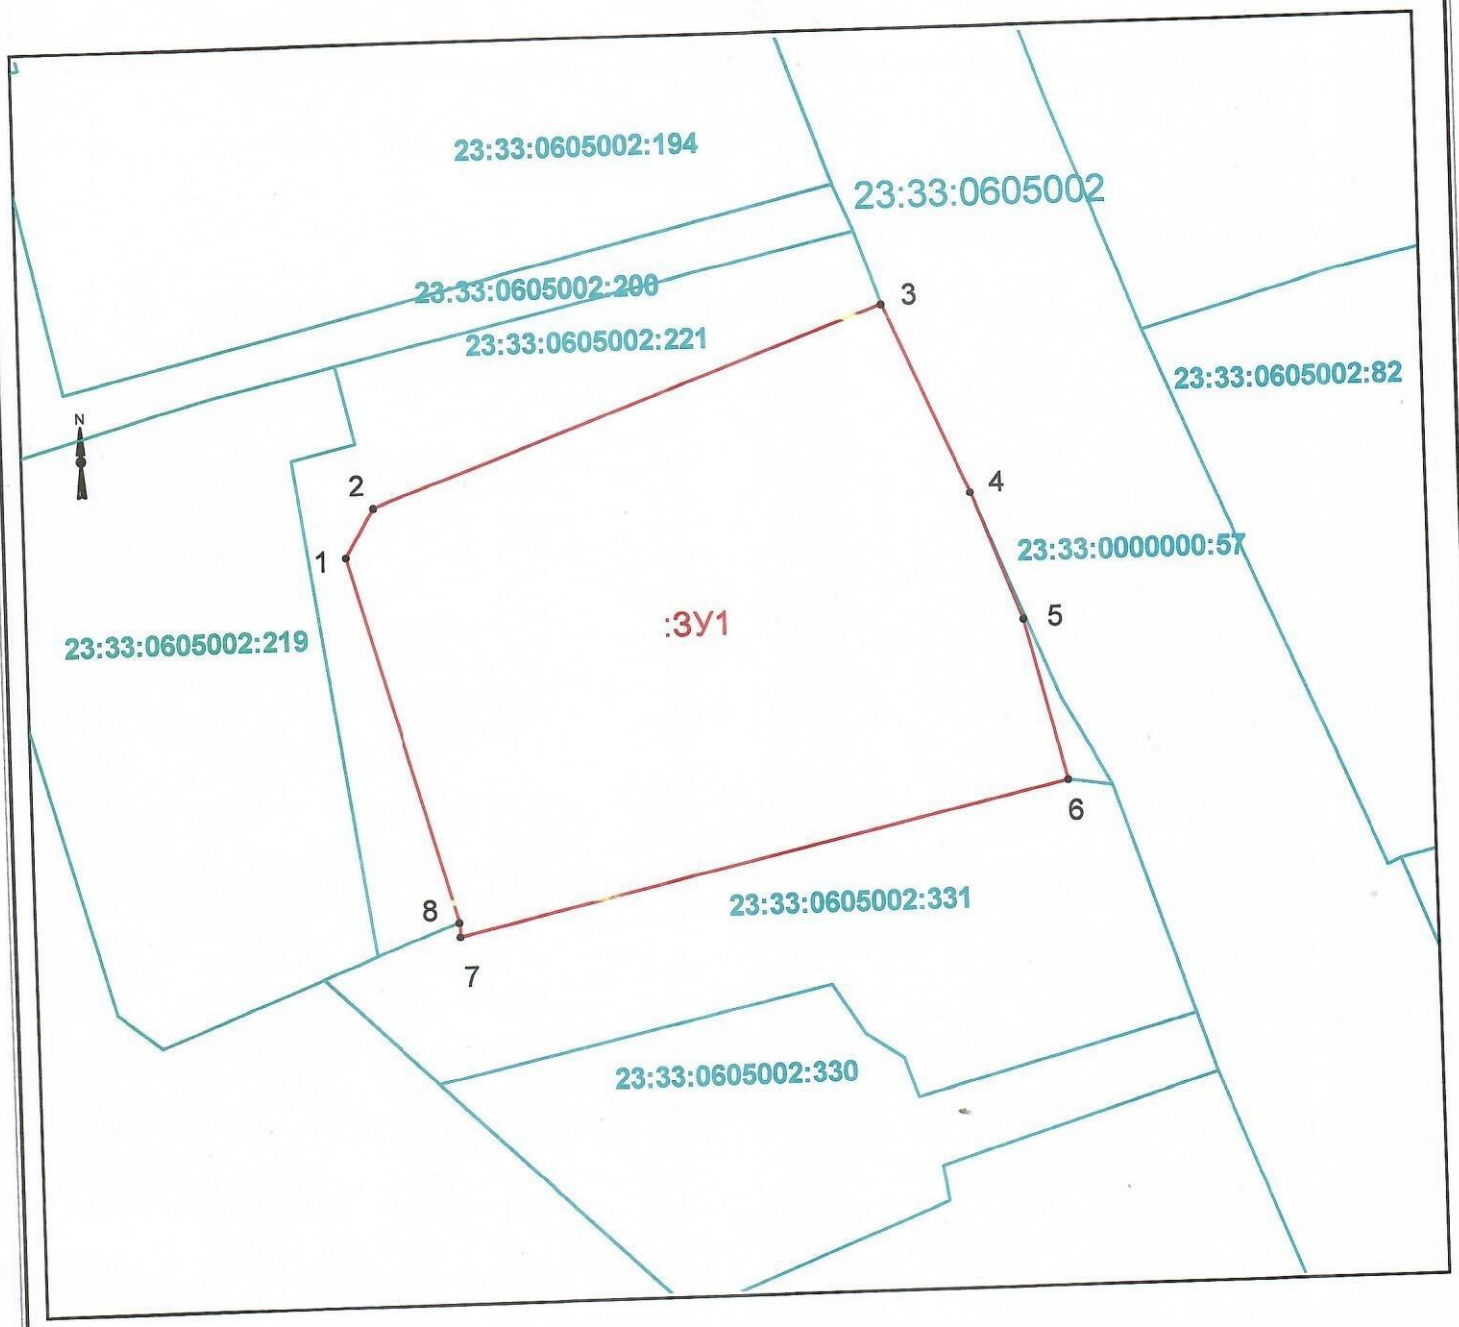

Условный номер земельного участка 23:33:0605002:ЗУ1		
Площадь земельного участка 1259 кв. м.		
Система координат МСК-23		
Обозначение характерных точек границы	Координаты	
	X (м.)	Y(м.)
1	402910.32	1354362.67
2	402913.52	1354364.58
3	402925.90	1354398.55
4	402913.32	1354404.04
5	402904.85	1354407.29
6	402894.17	1354409.91
7	402885.12	1354369.50
8	402886.08	1354369.46

Масштаб: 1:500


Условные обозначения:

- граница кадастрового квартала
- границы учтённых земельных участков
- граница образуемого земельного участка
- 23:33:0605002:331 кадастровый номер земельного участка
- 23:33:0605002 кадастровый номер кадастрового кварта
- ● 1 обозначение характерных точек границ

Схема расположения земельного участка
на кадастровом плане территории

Утверждена
постановлением администрации
МО Туапсинский муниципальный округ

от _____№_____

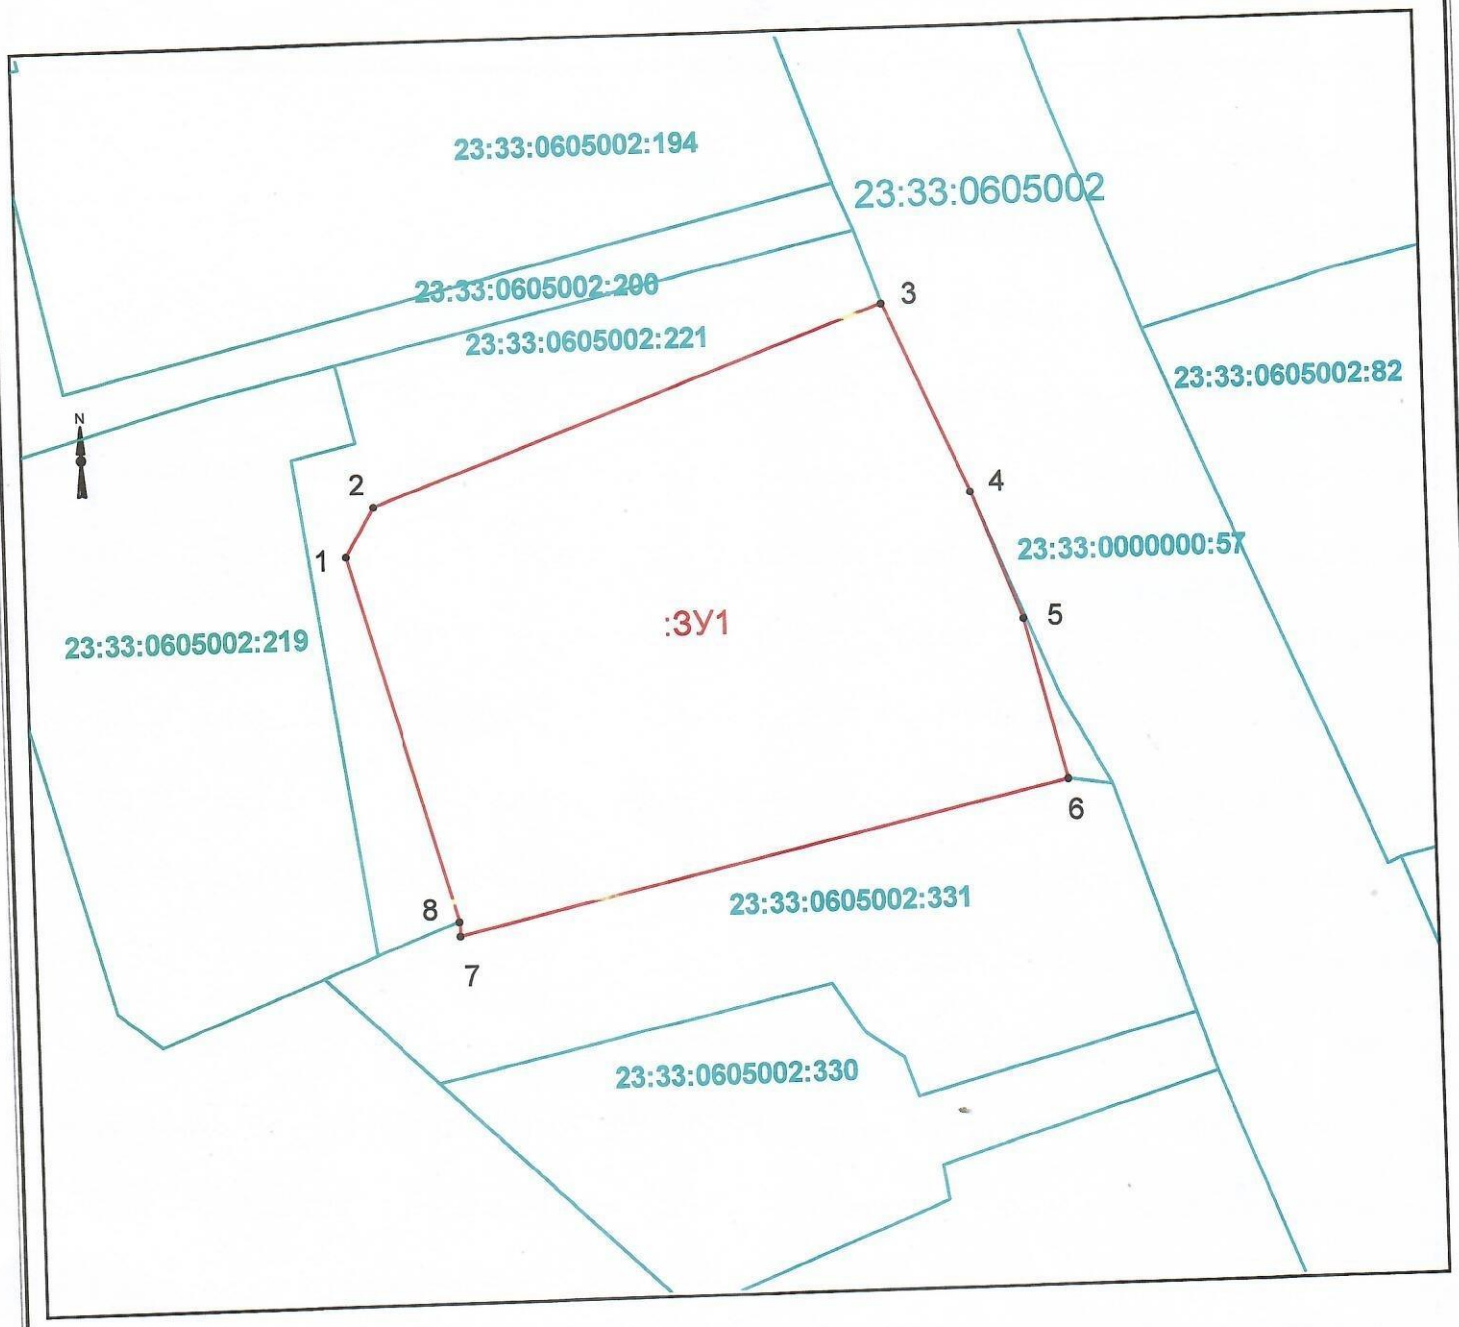

Условный номер земельного участка 23:33:0605002:ЗУ1		
Площадь земельного участка 1259 кв. м.		
Система координат МСК-23		
Обозначение характерных точек границы	Координаты	
	X (м.)	Y(м.)
1	402910.32	1354362.67
2	402913.52	1354364.58
3	402925.90	1354398.55
4	402913.32	1354404.04
5	402904.85	1354407.29
6	402894.17	1354409.91
7	402885.12	1354369.50
8	402886.08	1354369.46

Масштаб: 1:500


Условные обозначения:

- граница кадастрового квартала
- границы учтённых земельных участков
- граница образуемого земельного участка
- 23:33:0605002:331 кадастровый номер земельного участка
- 23:33:0605002 кадастровый номер кадастрового кварта
- ● 1 обозначение характерных точек границ

Схема расположения земельного участка
на кадастровом плане территории

Утверждена
постановлением администрации
МО Туапсинский муниципальный округ

от _____№_____

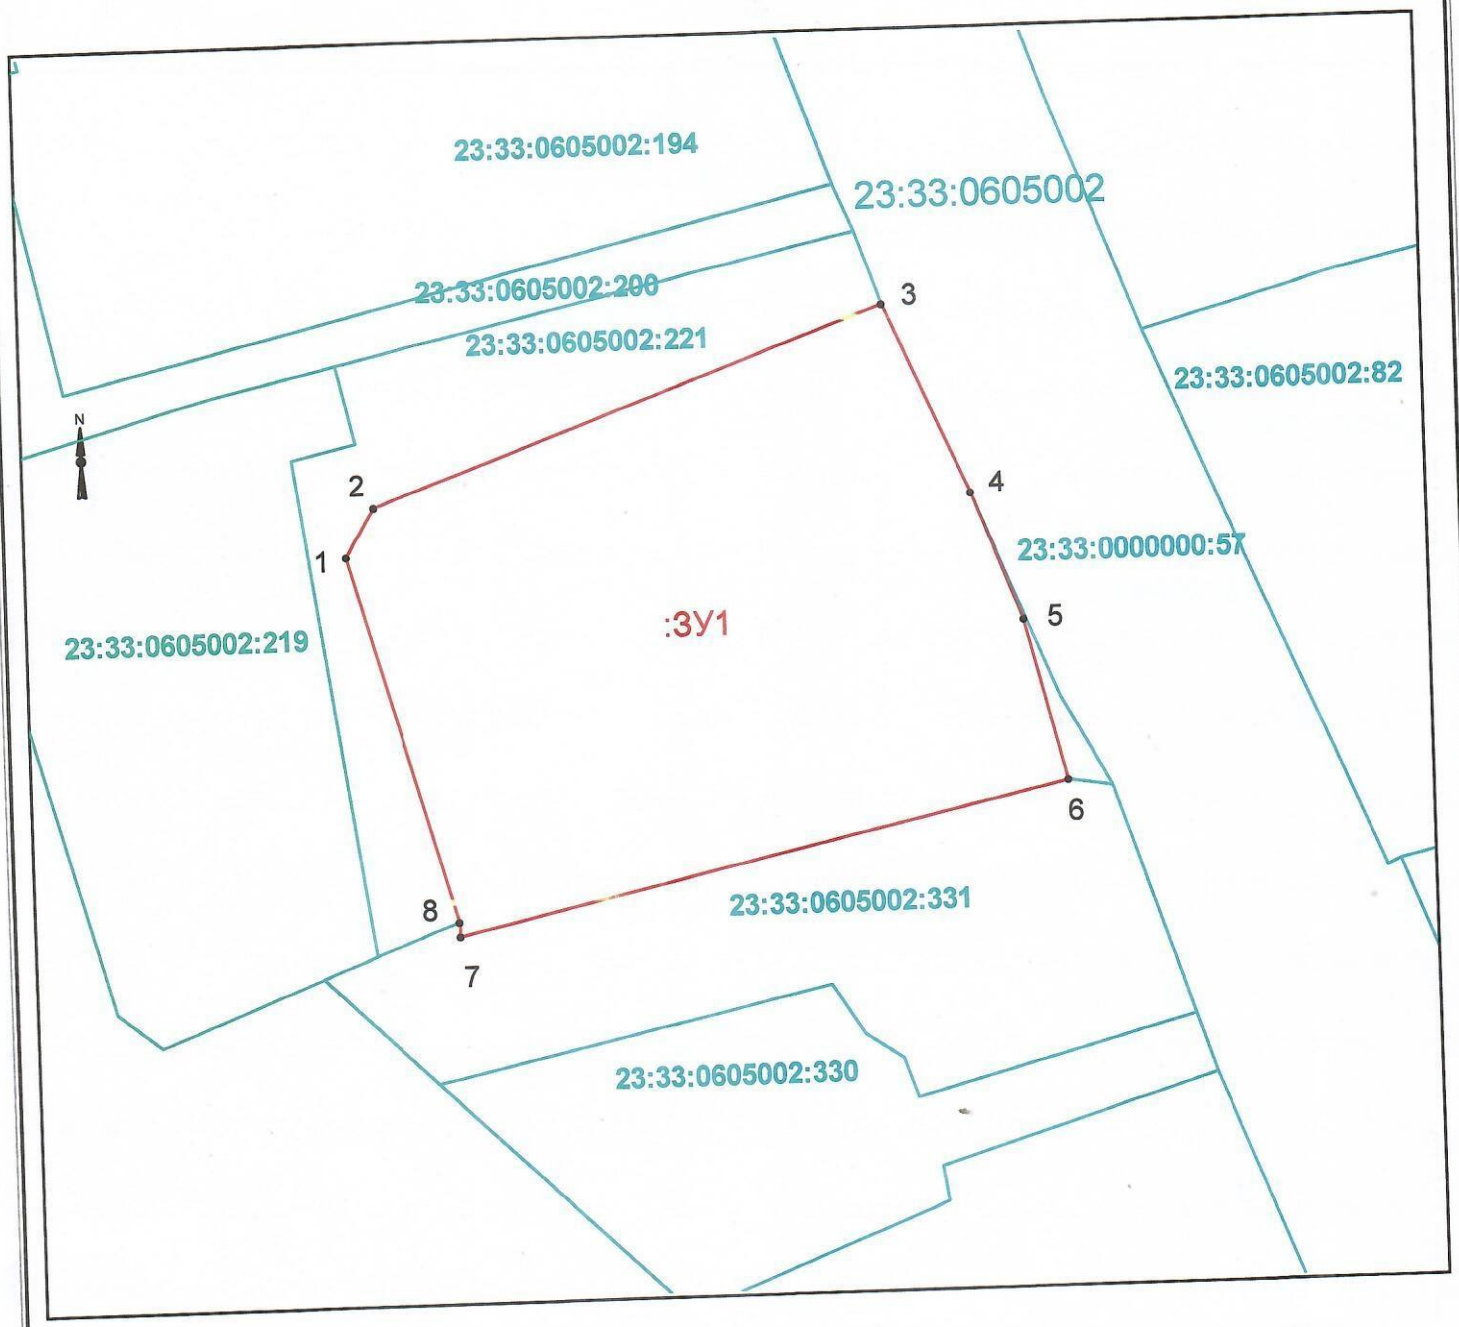

Условный номер земельного участка 23:33:0605002:ЗУ1		
Площадь земельного участка 1259 кв. м.		
Система координат МСК-23		
Обозначение характерных точек границы	Координаты	
	X (м.)	Y(м.)
1	402910.32	1354362.67
2	402913.52	1354364.58
3	402925.90	1354398.55
4	402913.32	1354404.04
5	402904.85	1354407.29
6	402894.17	1354409.91
7	402885.12	1354369.50
8	402886.08	1354369.46

Масштаб: 1:500

Условные обозначения:

- граница кадастрового квартала
- границы учтённых земельных участков
- граница образуемого земельного участка
- 23:33:0605002:331 кадастровый номер земельного участка
- 23:33:0605002 кадастровый номер кадастрового кварта
- ● 1 обозначение характерных точек границ