Утверждена

(наименование документа об утверждении, включая наименования органов государственной власти или органов местного самоуправления, принявших решение об утверждении схемы или подписавших соглашение о перераспределении земельных участков)

от _____ № _____

Схема расположения земельного участка или земельных участков на кадастровом плане территории

Система координат:


Условный номер земельного участка :ЗУ1

(указывается в случае, если предусматривается образование двух и более земельных участков)

Площадь земельного участка 1 295 м²

(указывается проектная площадь образуемого земельного участка, вычисленная с использованием федеральной государственной географической информационной системы, обеспечивающей функционирование национальной системы пространственных данных, которой является федеральная государственная географическая информационная система "Единая цифровая платформа "Национальная система пространственных данных" (далее - информационная система), или иных технологических и программных средств с округлением до 1 квадратного метра. Указанное значение площади земельного участка может быть уточнено при проведении кадастровых работ не более чем на десять процентов)

Обозначение характерных точек границ	Координаты (указываются в случае подготовки схемы расположения земельного участка с использованием информационной системы или иных технологических и программных средств. Значения координат, полученные с использованием указанных технологических и программных средств, указываются с округлением до 0,01 метра)	
	X	Y
1	374 781,85	1 389 961,98
2	374 798,35	1 389 982,98
3	374 799,65	1 389 990,08
4	374 799,28	1 389 993,09
5	374 773,16	1 390 014,41
6	374 762,11	1 390 025,59
7	374 758,27	1 390 022,12
8	374 759,79	1 390 020,69
9	374 758,31	1 390 019,11
10	374 756,81	1 390 020,56
11	374 749,38	1 390 011,04
12	374 756,65	1 390 003,73
13	374 772,54	1 389 987,88
14	374 777,95	1 389 966,01
15	374 780,38	1 389 966,60

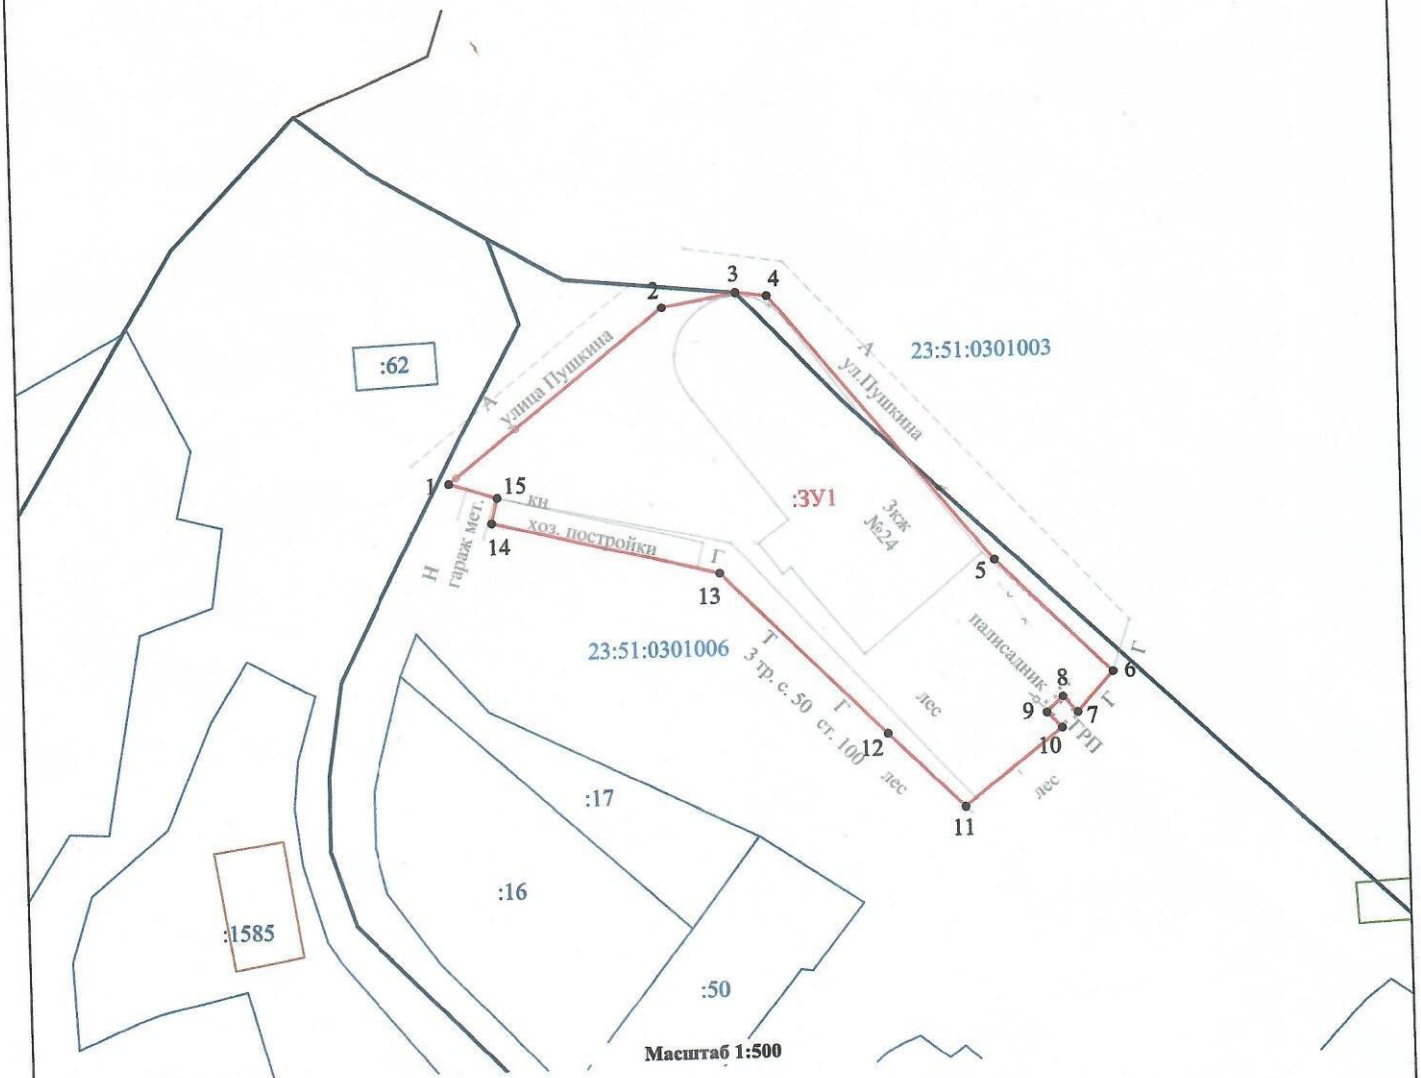

Масштаб 1:500

Условные обозначения:

:ЗУ1 - образуемый земельный участок

.1 - точка в границах земельного участка

- граница земельного участка по сведениям ЕГРН

- образованная часть границы земельного участка

:26 - кадастровый номер земельного участка по сведениям ЕГРН

23:33:0804002 - номер кадастрового квартала

Утверждена

(наименование документа об утверждении, включая наименования органов государственной власти или органов местного самоуправления, принявших решение об утверждении схемы или подписавших соглашение о перераспределении земельных участков)

от _____ № _____

Схема расположения земельного участка или земельных участков на кадастровом плане территории

Система координат:


Условный номер земельного участка *:ЗУ1*

(указывается в случае, если предусматривается образование двух и более земельных участков)

Площадь земельного участка *1 295* м²

(указывается проектная площадь образуемого земельного участка, вычисленная с использованием федеральной государственной географической информационной системы, обеспечивающей функционирование национальной системы пространственных данных, которой является федеральная государственная географическая информационная система "Единая цифровая платформа "Национальная система пространственных данных" (далее - информационная система), или иных технологических и программных средств с округлением до 1 квадратного метра. Указанное значение площади земельного участка может быть уточнено при проведении кадастровых работ не более чем на десять процентов)

Обозначение характерных точек границ	Координаты (указываются в случае подготовки схемы расположения земельного участка с использованием информационной системы или иных технологических и программных средств. Значения координат, полученные с использованием указанных технологических и программных средств, указываются с округлением до 0,01 метра)	
	X	Y
1	374 781,85	1 389 961,98
2	374 798,35	1 389 982,98
3	374 799,65	1 389 990,08
4	374 799,28	1 389 993,09
5	374 773,16	1 390 014,41
6	374 762,11	1 390 025,59
7	374 758,27	1 390 022,12
8	374 759,79	1 390 020,69
9	374 758,31	1 390 019,11
10	374 756,81	1 390 020,56
11	374 749,38	1 390 011,04
12	374 756,65	1 390 003,73
13	374 772,54	1 389 987,88
14	374 777,95	1 389 966,01
15	374 780,38	1 389 966,60

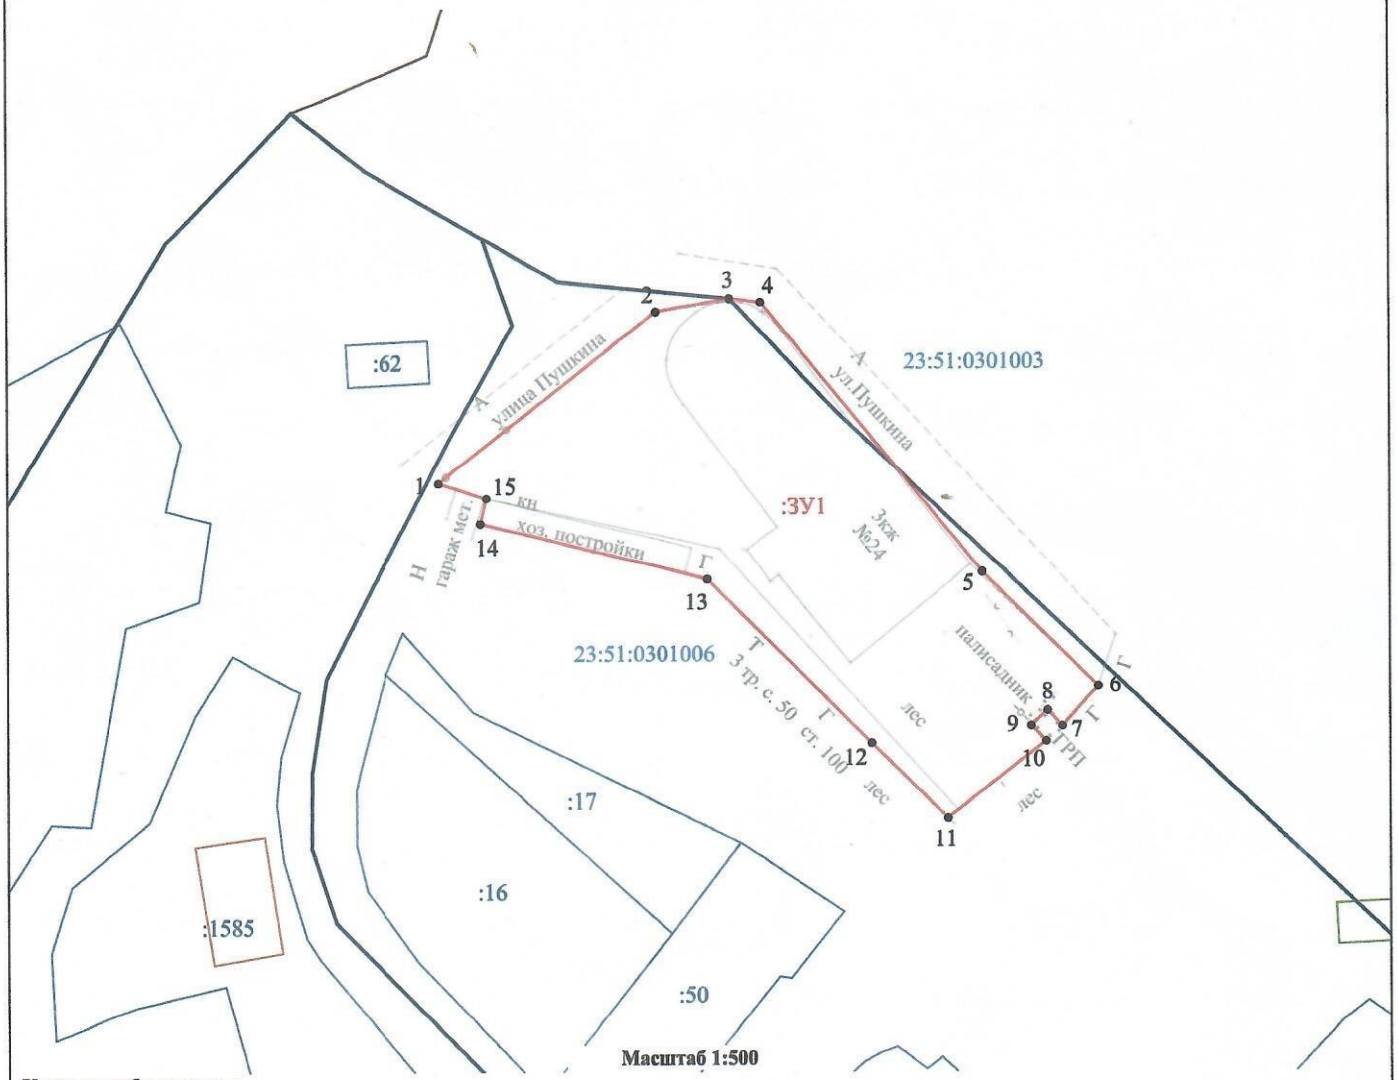

Масштаб 1:500

Условные обозначения:

:ЗУ1 - образуемый земельный участок

.1 - точка в границах земельного участка

- граница земельного участка по сведениям ЕГРН

- образованная часть границы земельного участка

:26 - кадастровый номер земельного участка по сведениям ЕГРН

23:33:0804002 - номер кадастрового квартала

Утверждена

(наименование документа об утверждении, включая наименования органов государственной власти или органов местного самоуправления, принявших решение об утверждении схемы или подписавших соглашение о перераспределении земельных участков)

от _____ № _____

Схема расположения земельного участка или земельных участков на кадастровом плане территории

Система координат:


Условный номер земельного участка *:ЗУ1*

(указывается в случае, если предусматривается образование двух и более земельных участков)

Площадь земельного участка *1 295* м²

(указывается проектная площадь образуемого земельного участка, вычисленная с использованием федеральной государственной географической информационной системы, обеспечивающей функционирование национальной системы пространственных данных, которой является федеральная государственная географическая информационная система "Единая цифровая платформа "Национальная система пространственных данных" (далее - информационная система), или иных технологических и программных средств с округлением до 1 квадратного метра. Указанное значение площади земельного участка может быть уточнено при проведении кадастровых работ не более чем на десять процентов)

Обозначение характерных точек границ	Координаты (указываются в случае подготовки схемы расположения земельного участка с использованием информационной системы или иных технологических и программных средств. Значения координат, полученные с использованием указанных технологических и программных средств, указываются с округлением до 0,01 метра)	
	X	Y
1	374 781,85	1 389 961,98
2	374 798,35	1 389 982,98
3	374 799,65	1 389 990,08
4	374 799,28	1 389 993,09
5	374 773,16	1 390 014,41
6	374 762,11	1 390 025,59
7	374 758,27	1 390 022,12
8	374 759,79	1 390 020,69
9	374 758,31	1 390 019,11
10	374 756,81	1 390 020,56
11	374 749,38	1 390 011,04
12	374 756,65	1 390 003,73
13	374 772,54	1 389 987,88
14	374 777,95	1 389 966,01
15	374 780,38	1 389 966,60

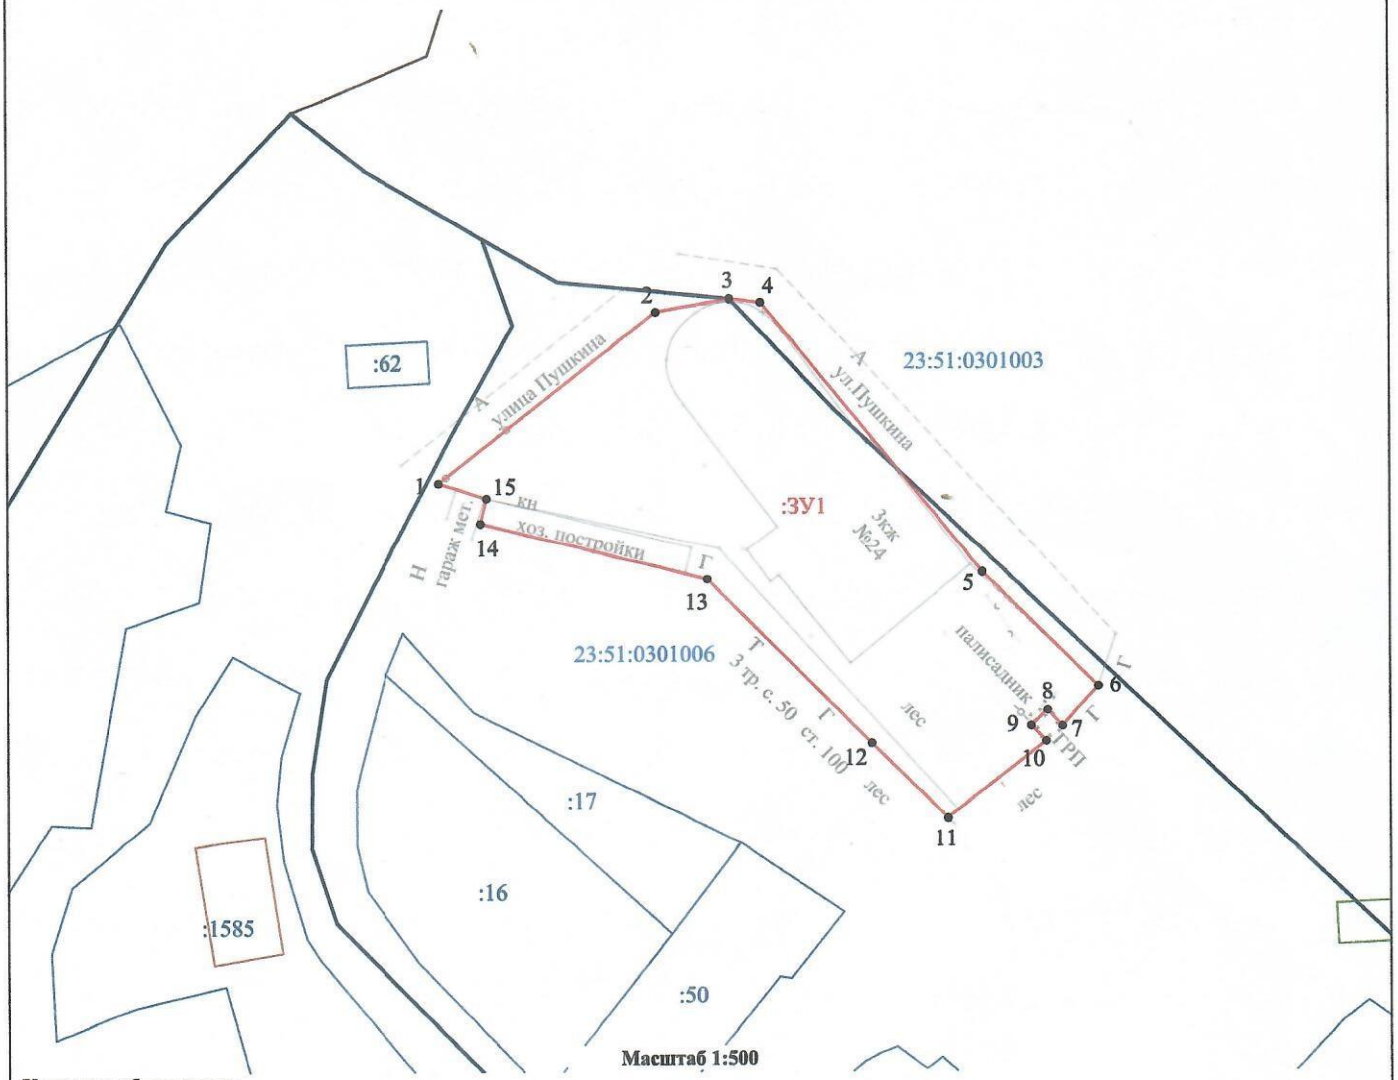

Масштаб 1:500

Условные обозначения:

:ЗУ1 - образуемый земельный участок

.1 - точка в границах земельного участка

- граница земельного участка по сведениям ЕГРН

- образованная часть границы земельного участка

:26 - кадастровый номер земельного участка по сведениям ЕГРН

23:33:0804002 - номер кадастрового квартала