




ГРАФИЧЕСКОЕ ПРИЛОЖЕНИЕ К ПУНКТУ _____ ТЕКСТОВОЙ ЧАСТИ. М 1:500

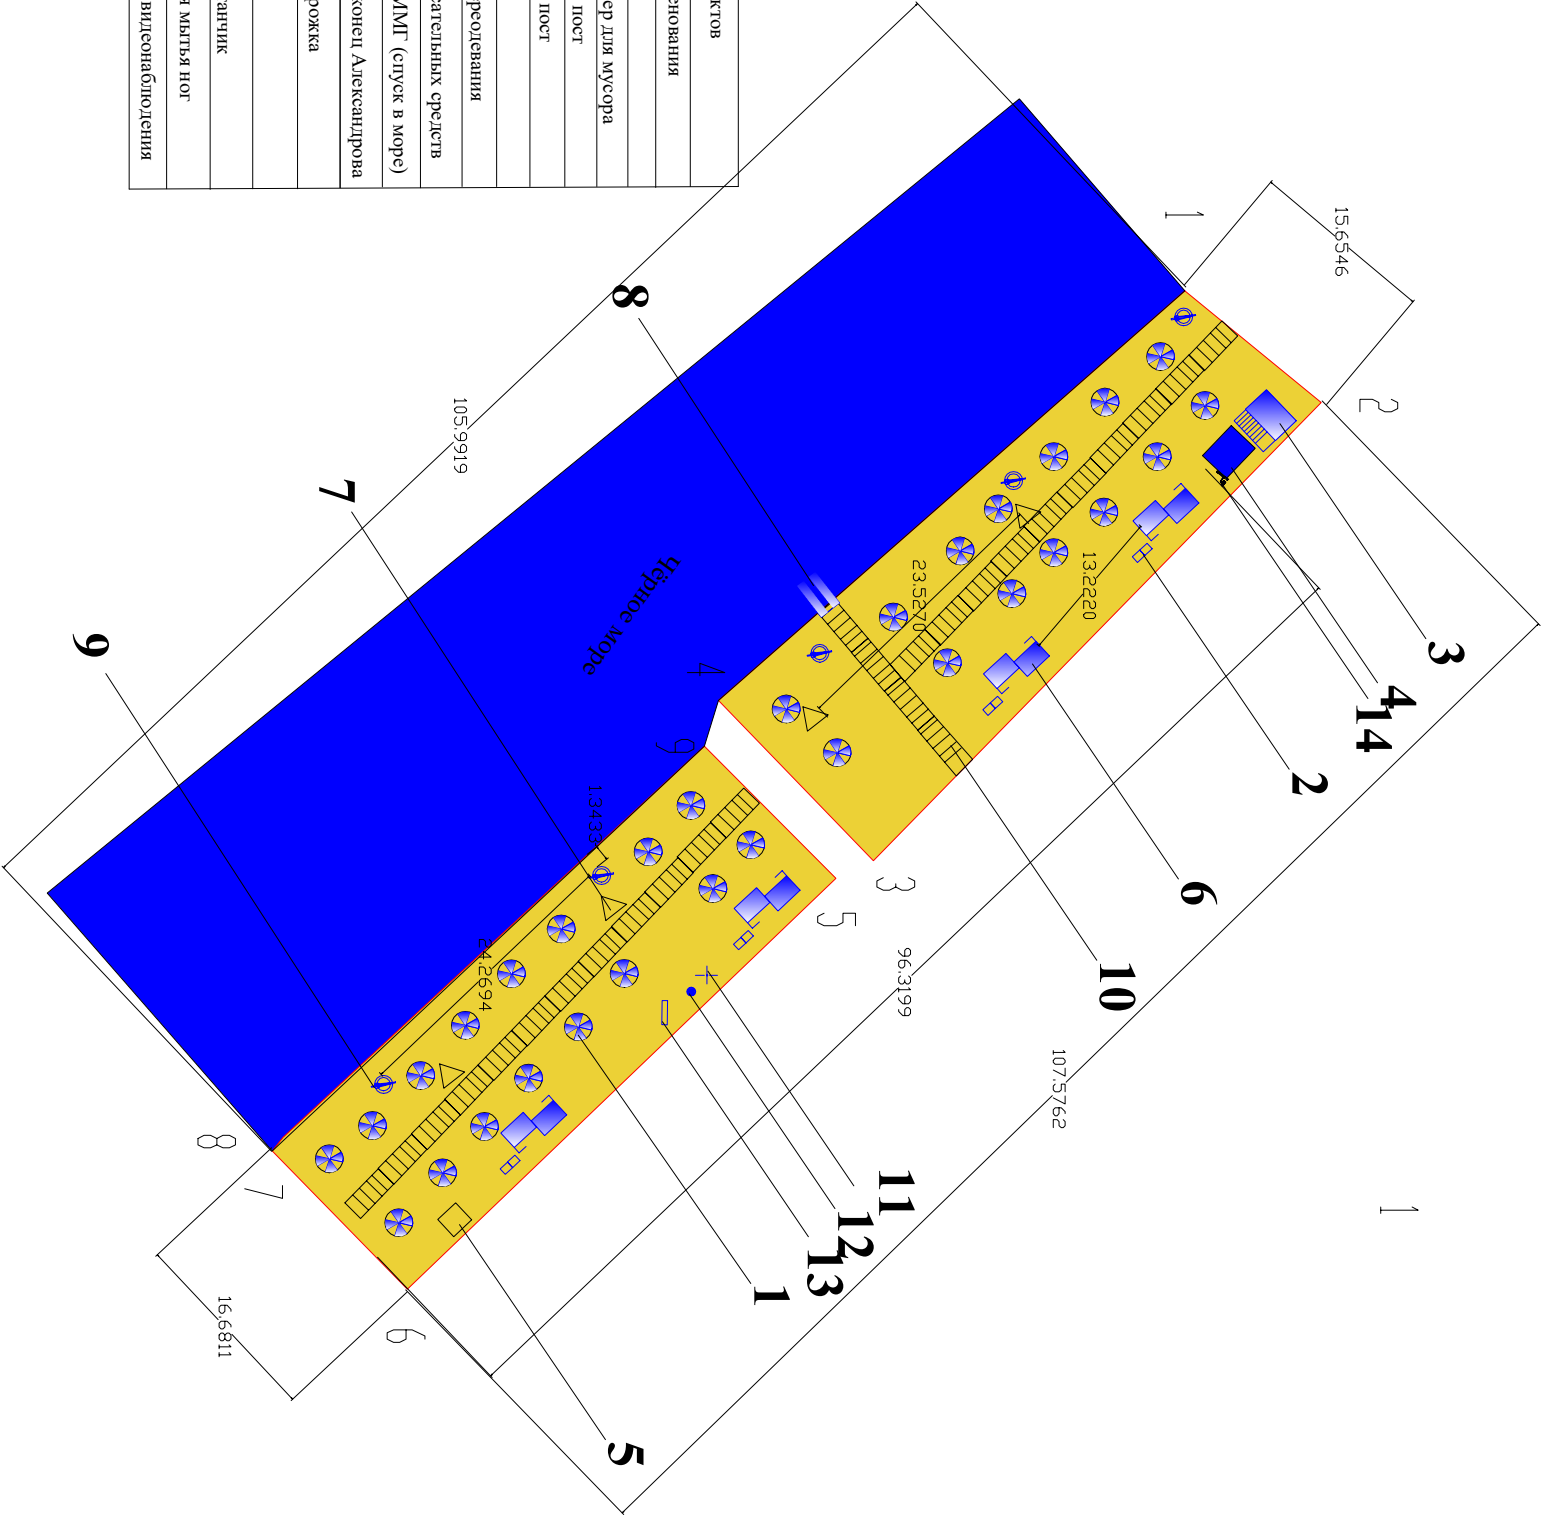

Условные зоны размещения объектов		
Мет/п	Условные обозначения	Наименования
1		Зонт
2		Урна, контейнер для мусора
3		Спасательный пост
4		Медицинский пост
5		Туалет
6		Кабина для переодевания
7		Стенд для спасательных средств
8		Аппарель для ММГ (спуск в море)
9		Спасательный конец Александра
10		Деревянная дорожка
11		Душ
12		Питательный фонтанчик
13		Устройство для мытья ног
14		Оборудование видеонаблюдения

Начальник управления по развитию курортов администрации муниципального образования Туапсинский муниципальный округ Краснодарского края

Е.В. Димитриадис