


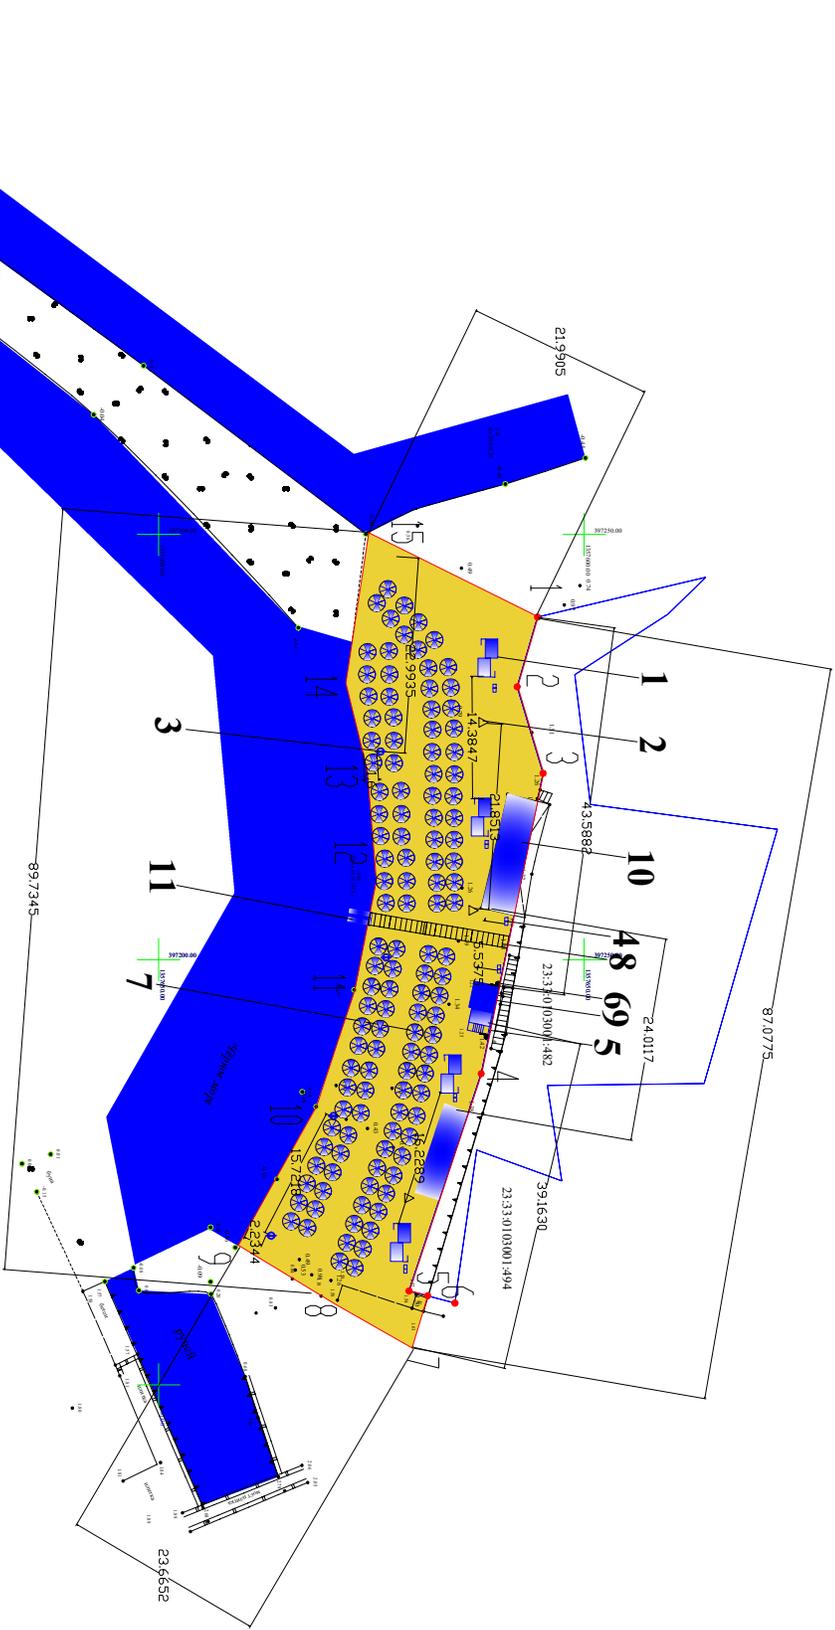

# ГРАФИЧЕСКОЕ ПРИЛОЖЕНИЕ К ПУНКТУ \_\_\_\_\_ ТЕКСТОВОЙ ЧАСТИ. М 1:500



Условные зоны размещения объектов		
№п/п	Условные обозначения	Наименования
1		Кабинеты для переводчиков
2		Стены для спонсорских речей
3		Специальный кофет. Александрова
4		Урна, контейнер для мусора
5		Специальный пост
6		Оборудование видеонаблюдения
7		Тентовый навес (тепловой зонг)
8		Деревянная дорожка
9		Медиаинформационный пост
10		Тентовый навес
11		Амфиатр для ММТ (спуск в море)

Начальник управления по развитию курортов администрации муниципального образования Туапсинский муниципальный округ Краснодарского края

Е.В. Димитрияди