


ГРАФИЧЕСКОЕ ПРИЛОЖЕНИЕ К ПУНКТУ _____ ТЕКСТОВОЙ ЧАСТИ М 1:500

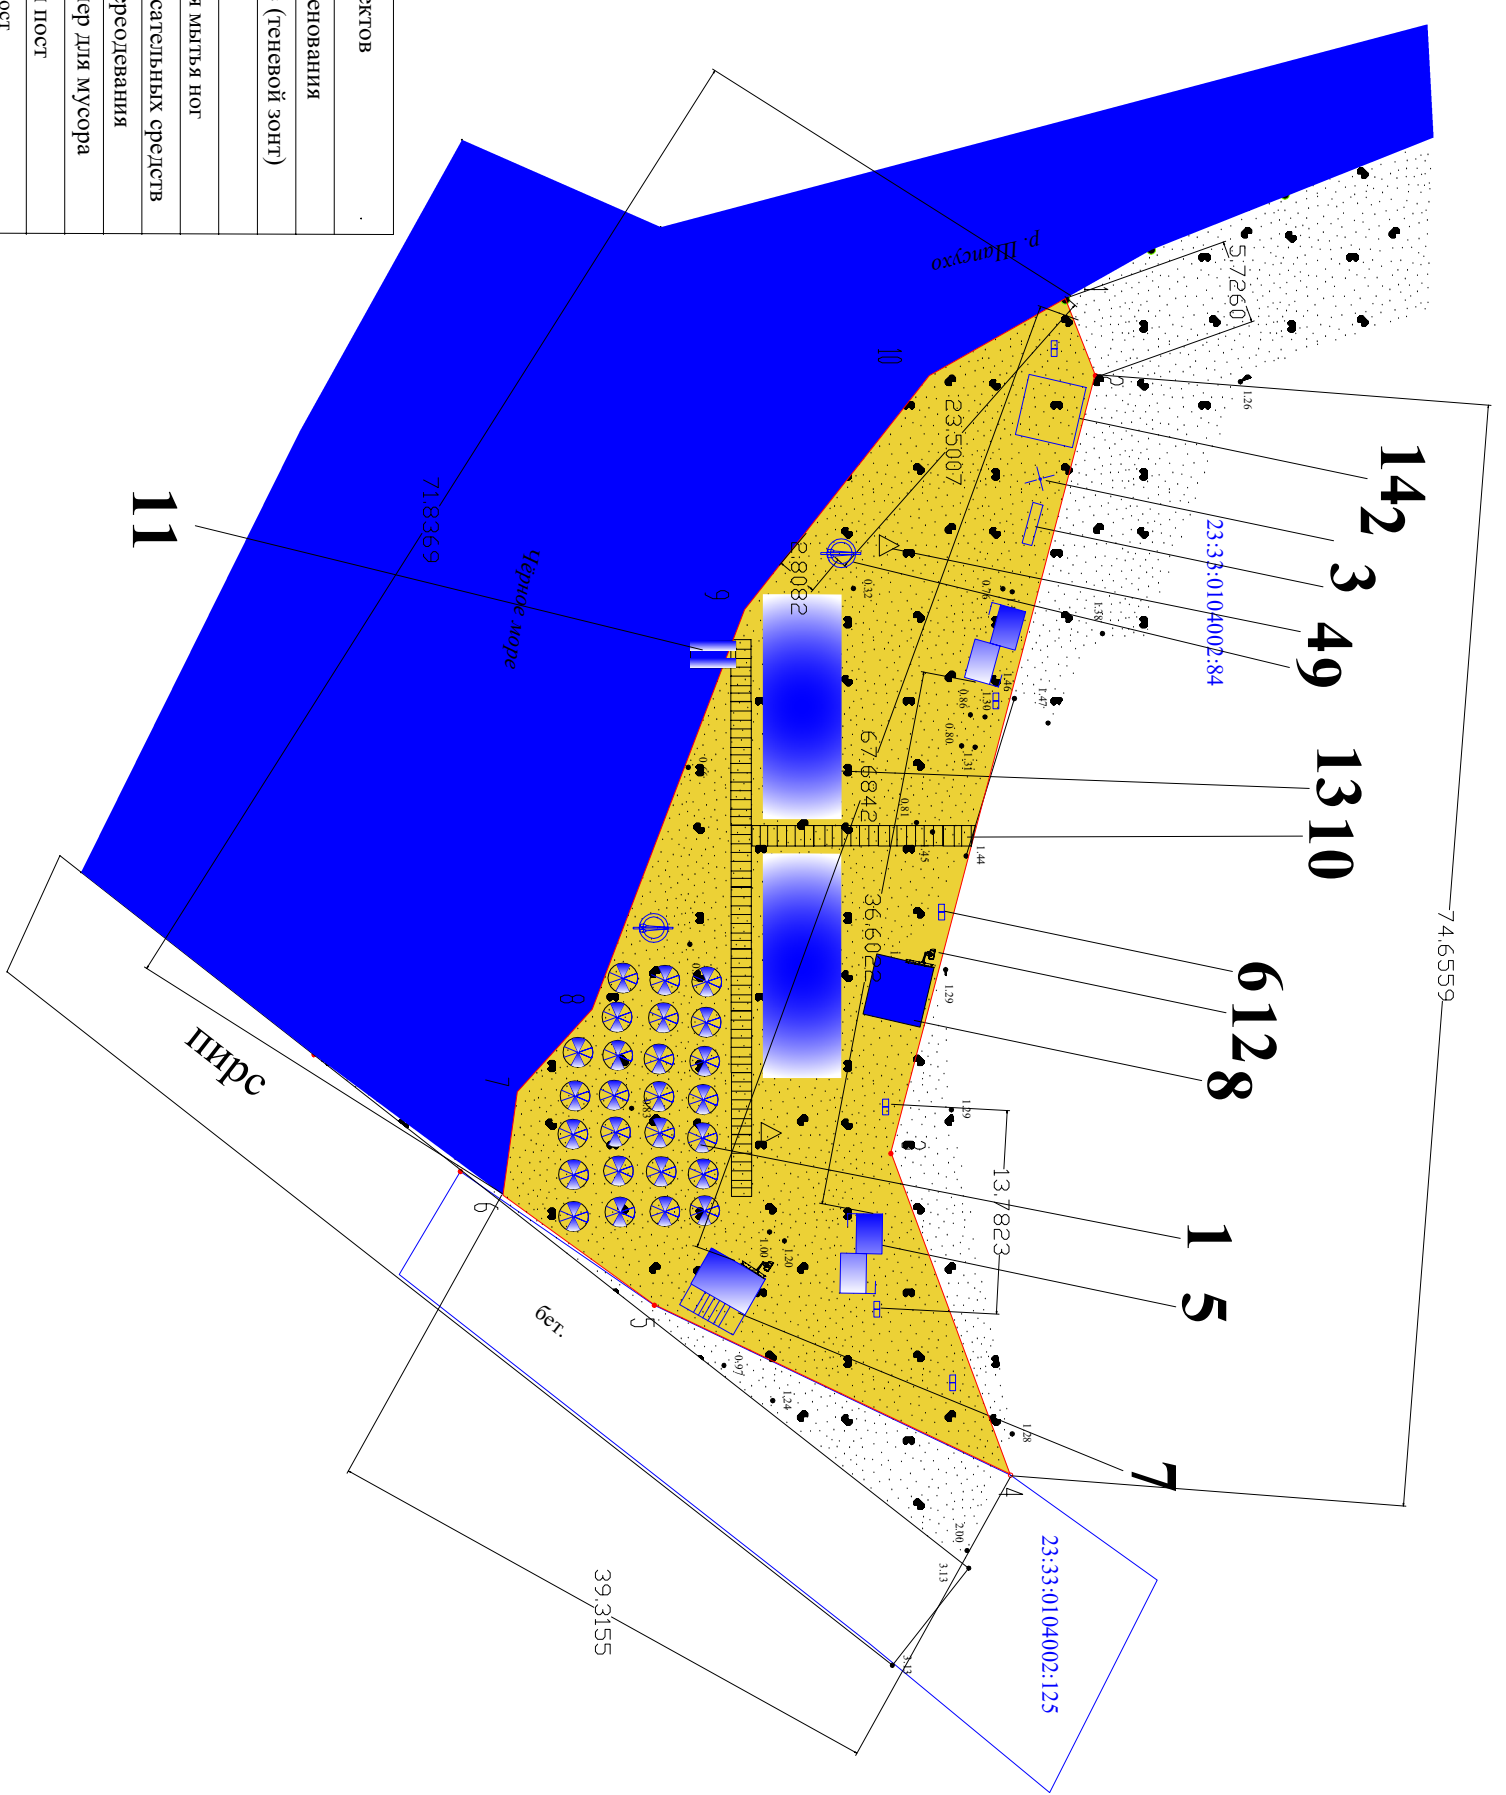

Условные зоны размещения объектов

№п/п	Условные обозначения	Наименования
1		Теневой навес (теневой зонт)
2		Душ
3		Устройство для мытья ног
4		Стенд для спасательных средств
5		Кабина для переодевания
6		Урна, контейнер для мусора
7		Спасательный пост
8		Медицинский пост
9		Спасательный конец Александра
10		Деревянная дорожка
11		Аппарель для ММТ (спуск в море)
12		Оборудование видеонаблюдения
13		Теневой навес
14		Туалет

Начальник управления по развитию
курортов администрации муниципального
образования Туапсинский муниципальный округ
Краснодарского края

Е.В. Димитриади