




ГРАФИЧЕСКОЕ ПРИЛОЖЕНИЕ К ПУНКТУ _____ ТЕКСТОВОЙ ЧАСТИ. М 1:500

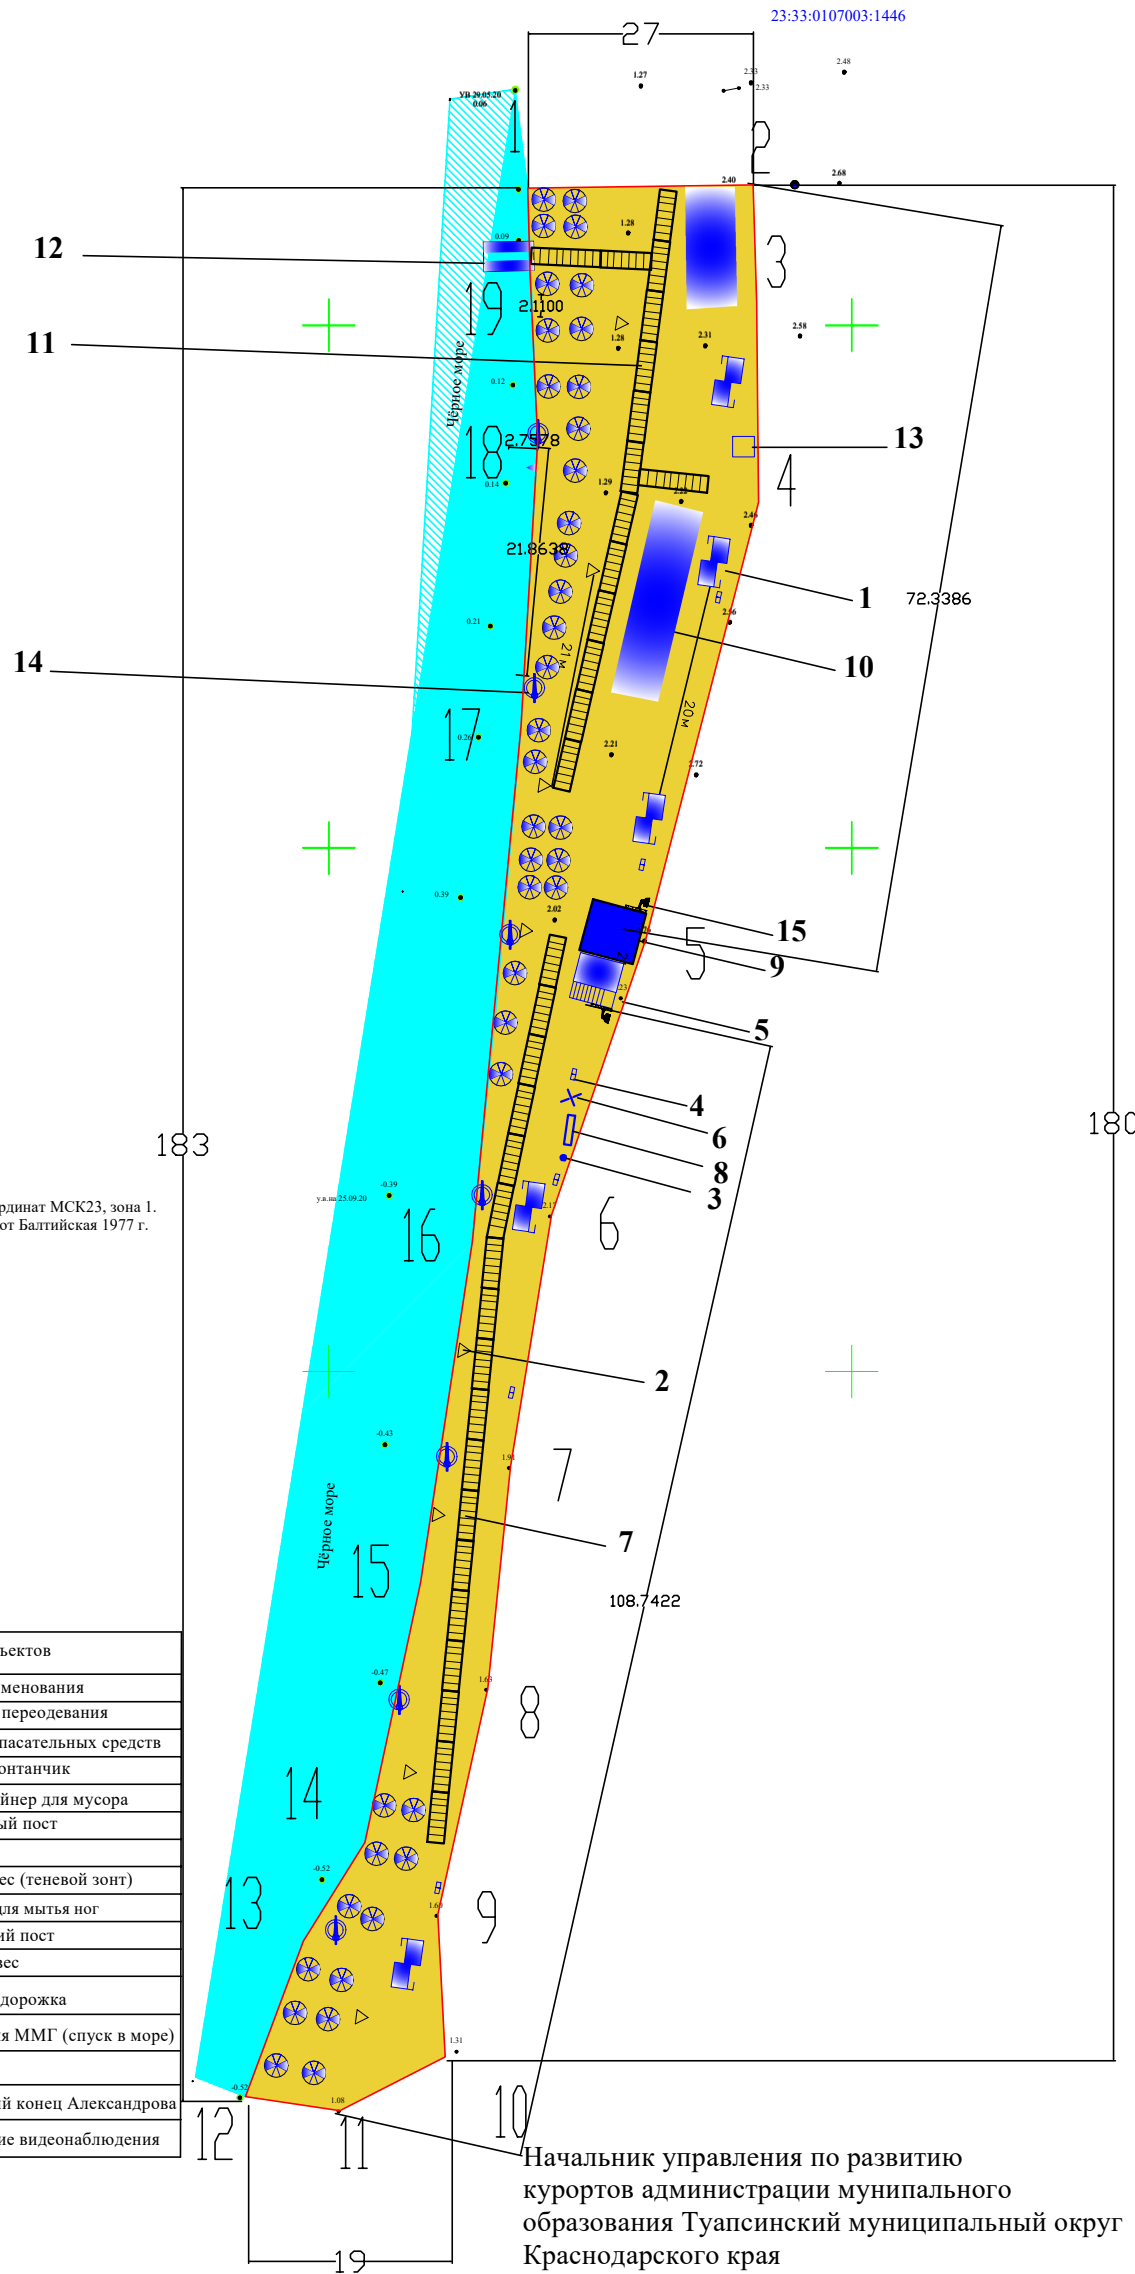

М 1:500
Система координат МСК23, зона 1.
Система высот Балтийская 1977 г.

Условные зоны размещения объектов		
№п/п	Условные обозначения	Наименования
1		Кабина для переодевания
2		Стенд для спасательных средств
3		Питьевой фонтанчик
4		Урна, контейнер для мусора
5		Спасательный пост
6		Душ
7		Теневой навес (теневой зонт)
8		Устройство для мытья ног
9		Медицинский пост
10		Теневой навес
11		Деревянная дорожка
12		Аппарел для ММГ (спуск в море)
13		Туалет
14		Спасательный конец Александра
15		Оборудование видеонаблюдения

Начальник управления по развитию курортов администрации муниципального образования Туапсинский муниципальный округ Краснодарского края

Е.В. Димитриади