


**Размещение пляжных сооружений на части земельного участка с видом разрешенного использования
"для организации муниципального пляжа" с КН 23:33:0106006:809
Место расположения земельного участка: РФ, Краснодарский край, р-н. Туапсинский, пгт. Новомихайловский**

СОГЛАСОВАНО:
Начальник Управления по развитию курортов
администрации Туапсинского муниципального округа
_____ О. С. Емельянов

СХЕМА ДИСЛОКАЦИИ НА СЕЗОН 2026 г. М 1:1000

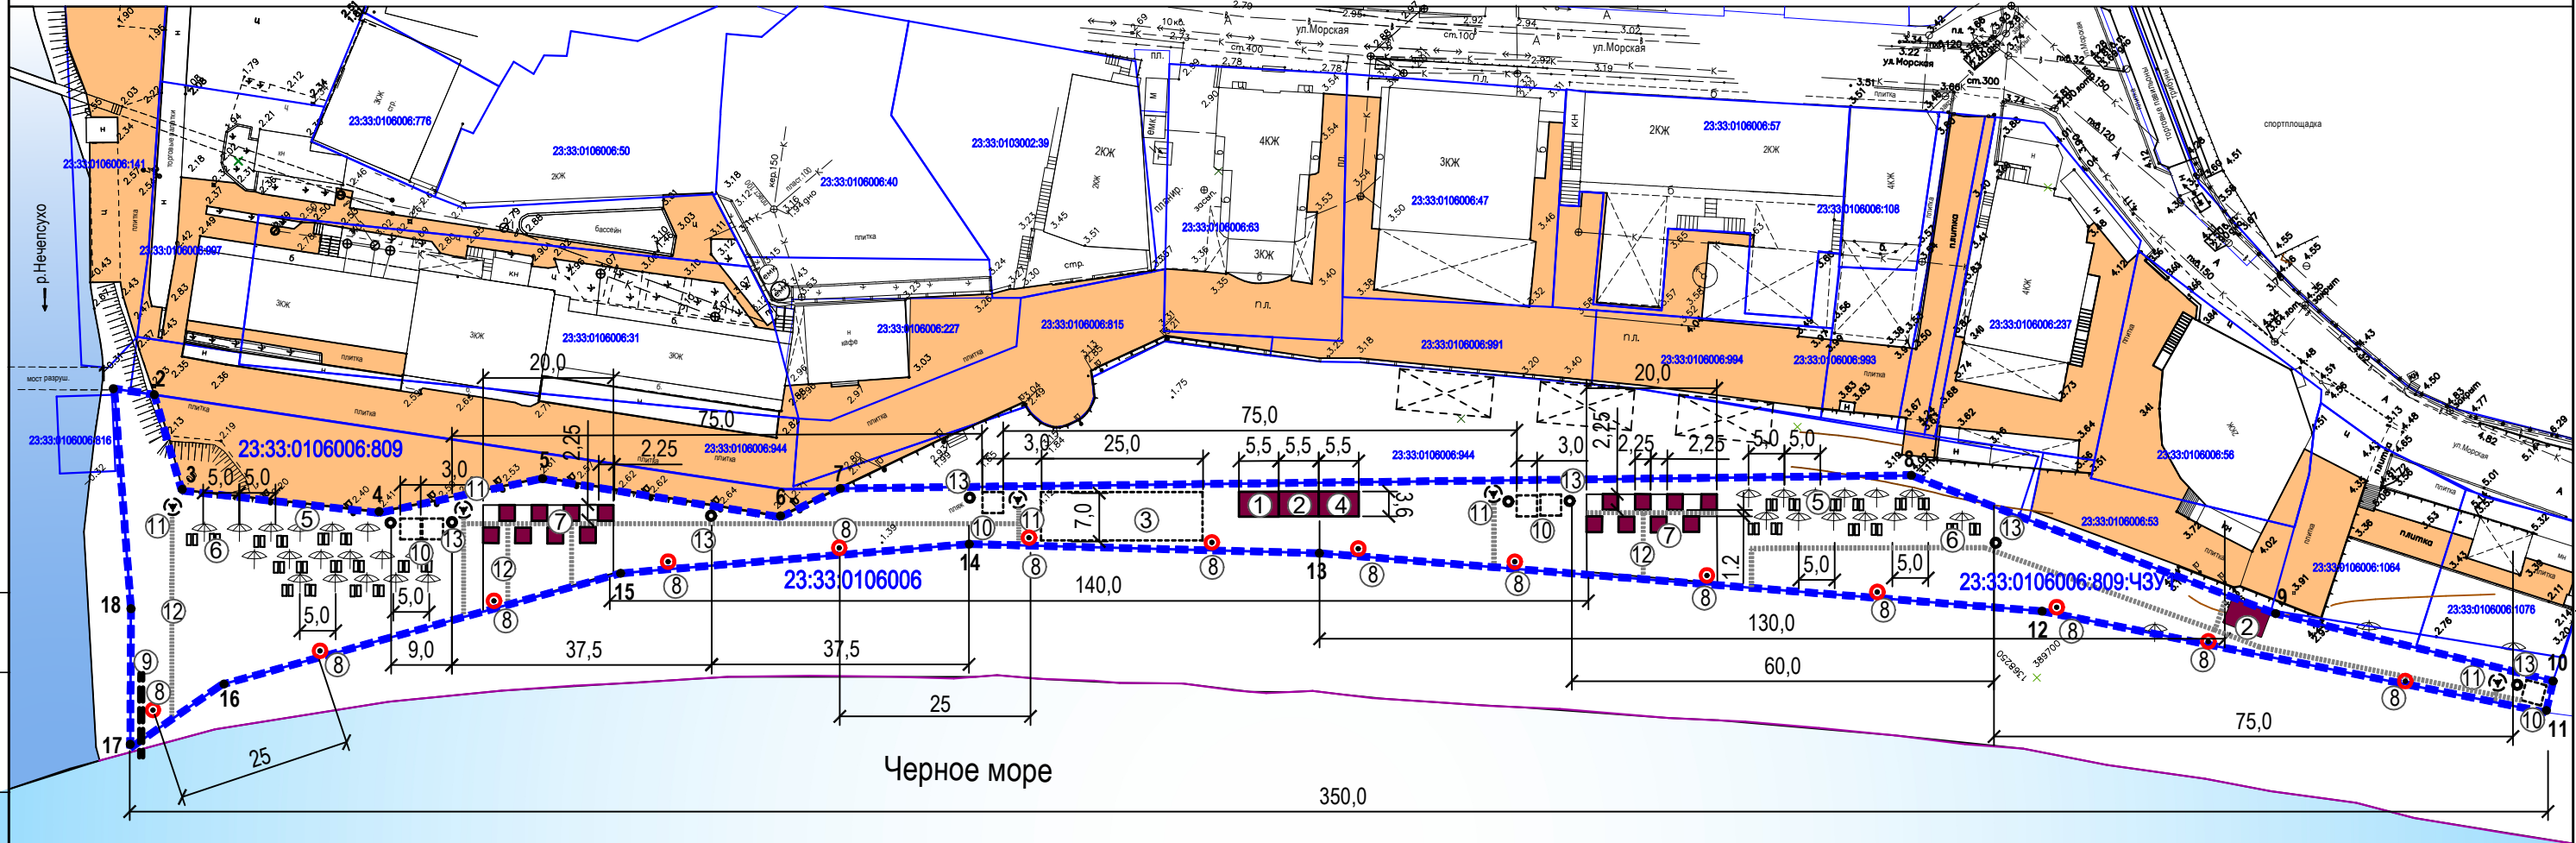

ЭКСПЛИКАЦИЯ ЗДАНИЙ И СООРУЖЕНИЙ

№ по генпл.	наименование
1	Медпункт
2	Спасательный пост
3	Детская игровая площадка
4	Временный павильон
5	Зонты
6	Лежаки
7	Бунгало
8	«Концы Александрова», стойки со спас. принадлежностями
9	Аппарель
10	Раздевалки
11	Душ
12	Деревянные дорожки
13	Урны

УСЛОВНЫЕ ОБОЗНАЧЕНИЯ

- Границы земельного участка с КН 23:33:0106006:809 (площадь 5300 кв.м);
- Границы части земельного участка с КН 23:33:0106006:809 (площадь 4573 кв.м);
- Координаты поворотных точек границ части проектируемого участка
- Границы смежных участков, кварталов
- Основные элементы пешеходных связей
- Временные объекты (проектир.)
- Зонты, лежаки
- «Концы Александрова», стойки со спасательными принадлежностями
- Душевые стойки
- Урны
- Деревянные дорожки

Условный номер ЧЗУ - 23:33:0106006:809:ЧЗУ1		
Площадь :ЧЗУ 1- 4573.00 м2		
Система координат МСК - 23		
обозначение характерных точек границ ЗУ	координаты, м (система МСК-23)	
	значение по оси "X"	значение по оси "Y"
1	389 921.79	1 368 078.25
2	389 917.16	1 368 081.83
3	389 904.43	1 368 075.11
4	389 882.42	1 368 093.51
5	389 869.80	1 368 113.85
6	389 841.95	1 368 134.97
7	389 839.00	1 368 144.04
8	389 733.58	1 368 257.06
9	389 682.97	1 368 281.22
10	389 648.16	1 368 303.50
11	389 645.62	1 368 299.62
12	389 706.39	1 368 257.15
13	389 784.49	1 368 187.56
14	389 820.35	1 368 151.95
15	389 852.05	1 368 112.67
16	389 880.21	1 368 059.97
17	389 882.72	1 368 044.11
18	389 897.17	1 368 058.08

СОГЛАСОВАНО

Взам. инв. N

Подпись и дата

Инв. N док.