


ГРАФИЧЕСКОЕ ПРИЛОЖЕНИЕ К ПУНКТУ _____ ТЕКСТОВОЙ ЧАСТИ. М 1:500

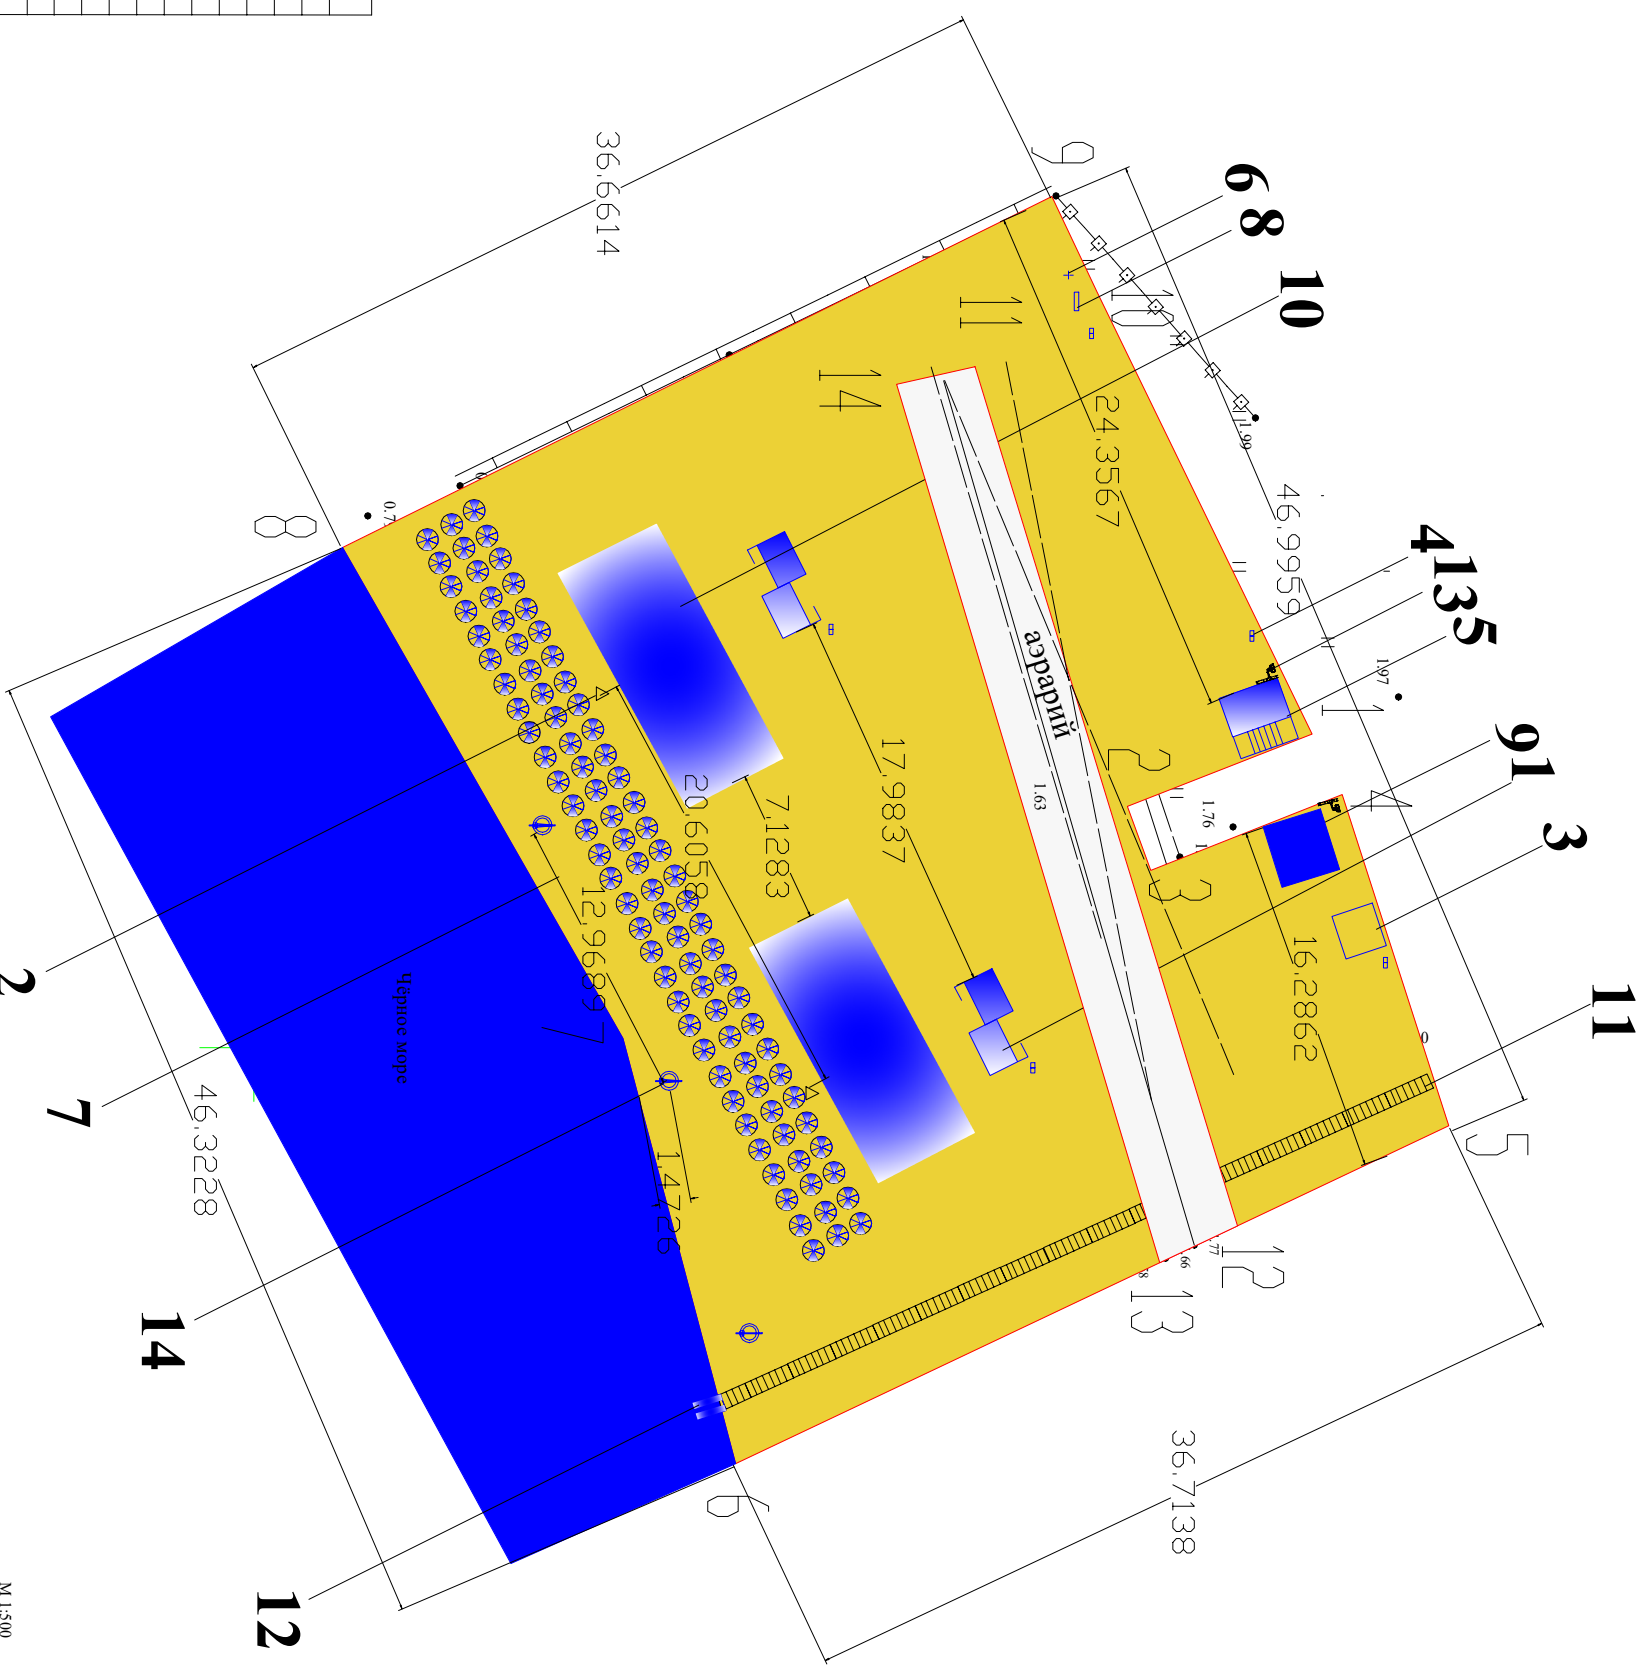

Условные зоны размещения объектов		
Метки	Условные обозначения	Наименования
1		Кабина для переселенцев
2		Стены для спасательных средств
3		Туалет
4		Урна, контейнер для мусора
5		Спасательный пост
6		Душ
7		Теневой навес (теневой зонт)
8		Устройство для мытья ног
9		Медицинский пост
10		Теневой навес
11		Деревянная дорожка
12		Аппарель для ММП (спуск в море)
13		Оборудование видеонаблюдения
14		Спасательный конек Александра

Начальник управления по развитию курортов администрации муниципального образования Туапсинский муниципальный округ Краснодарского края

О.С. Емельянов

М 1:500
Система координат: МСК23, зона 1.
Система высот: Балтийская 1977 г.