


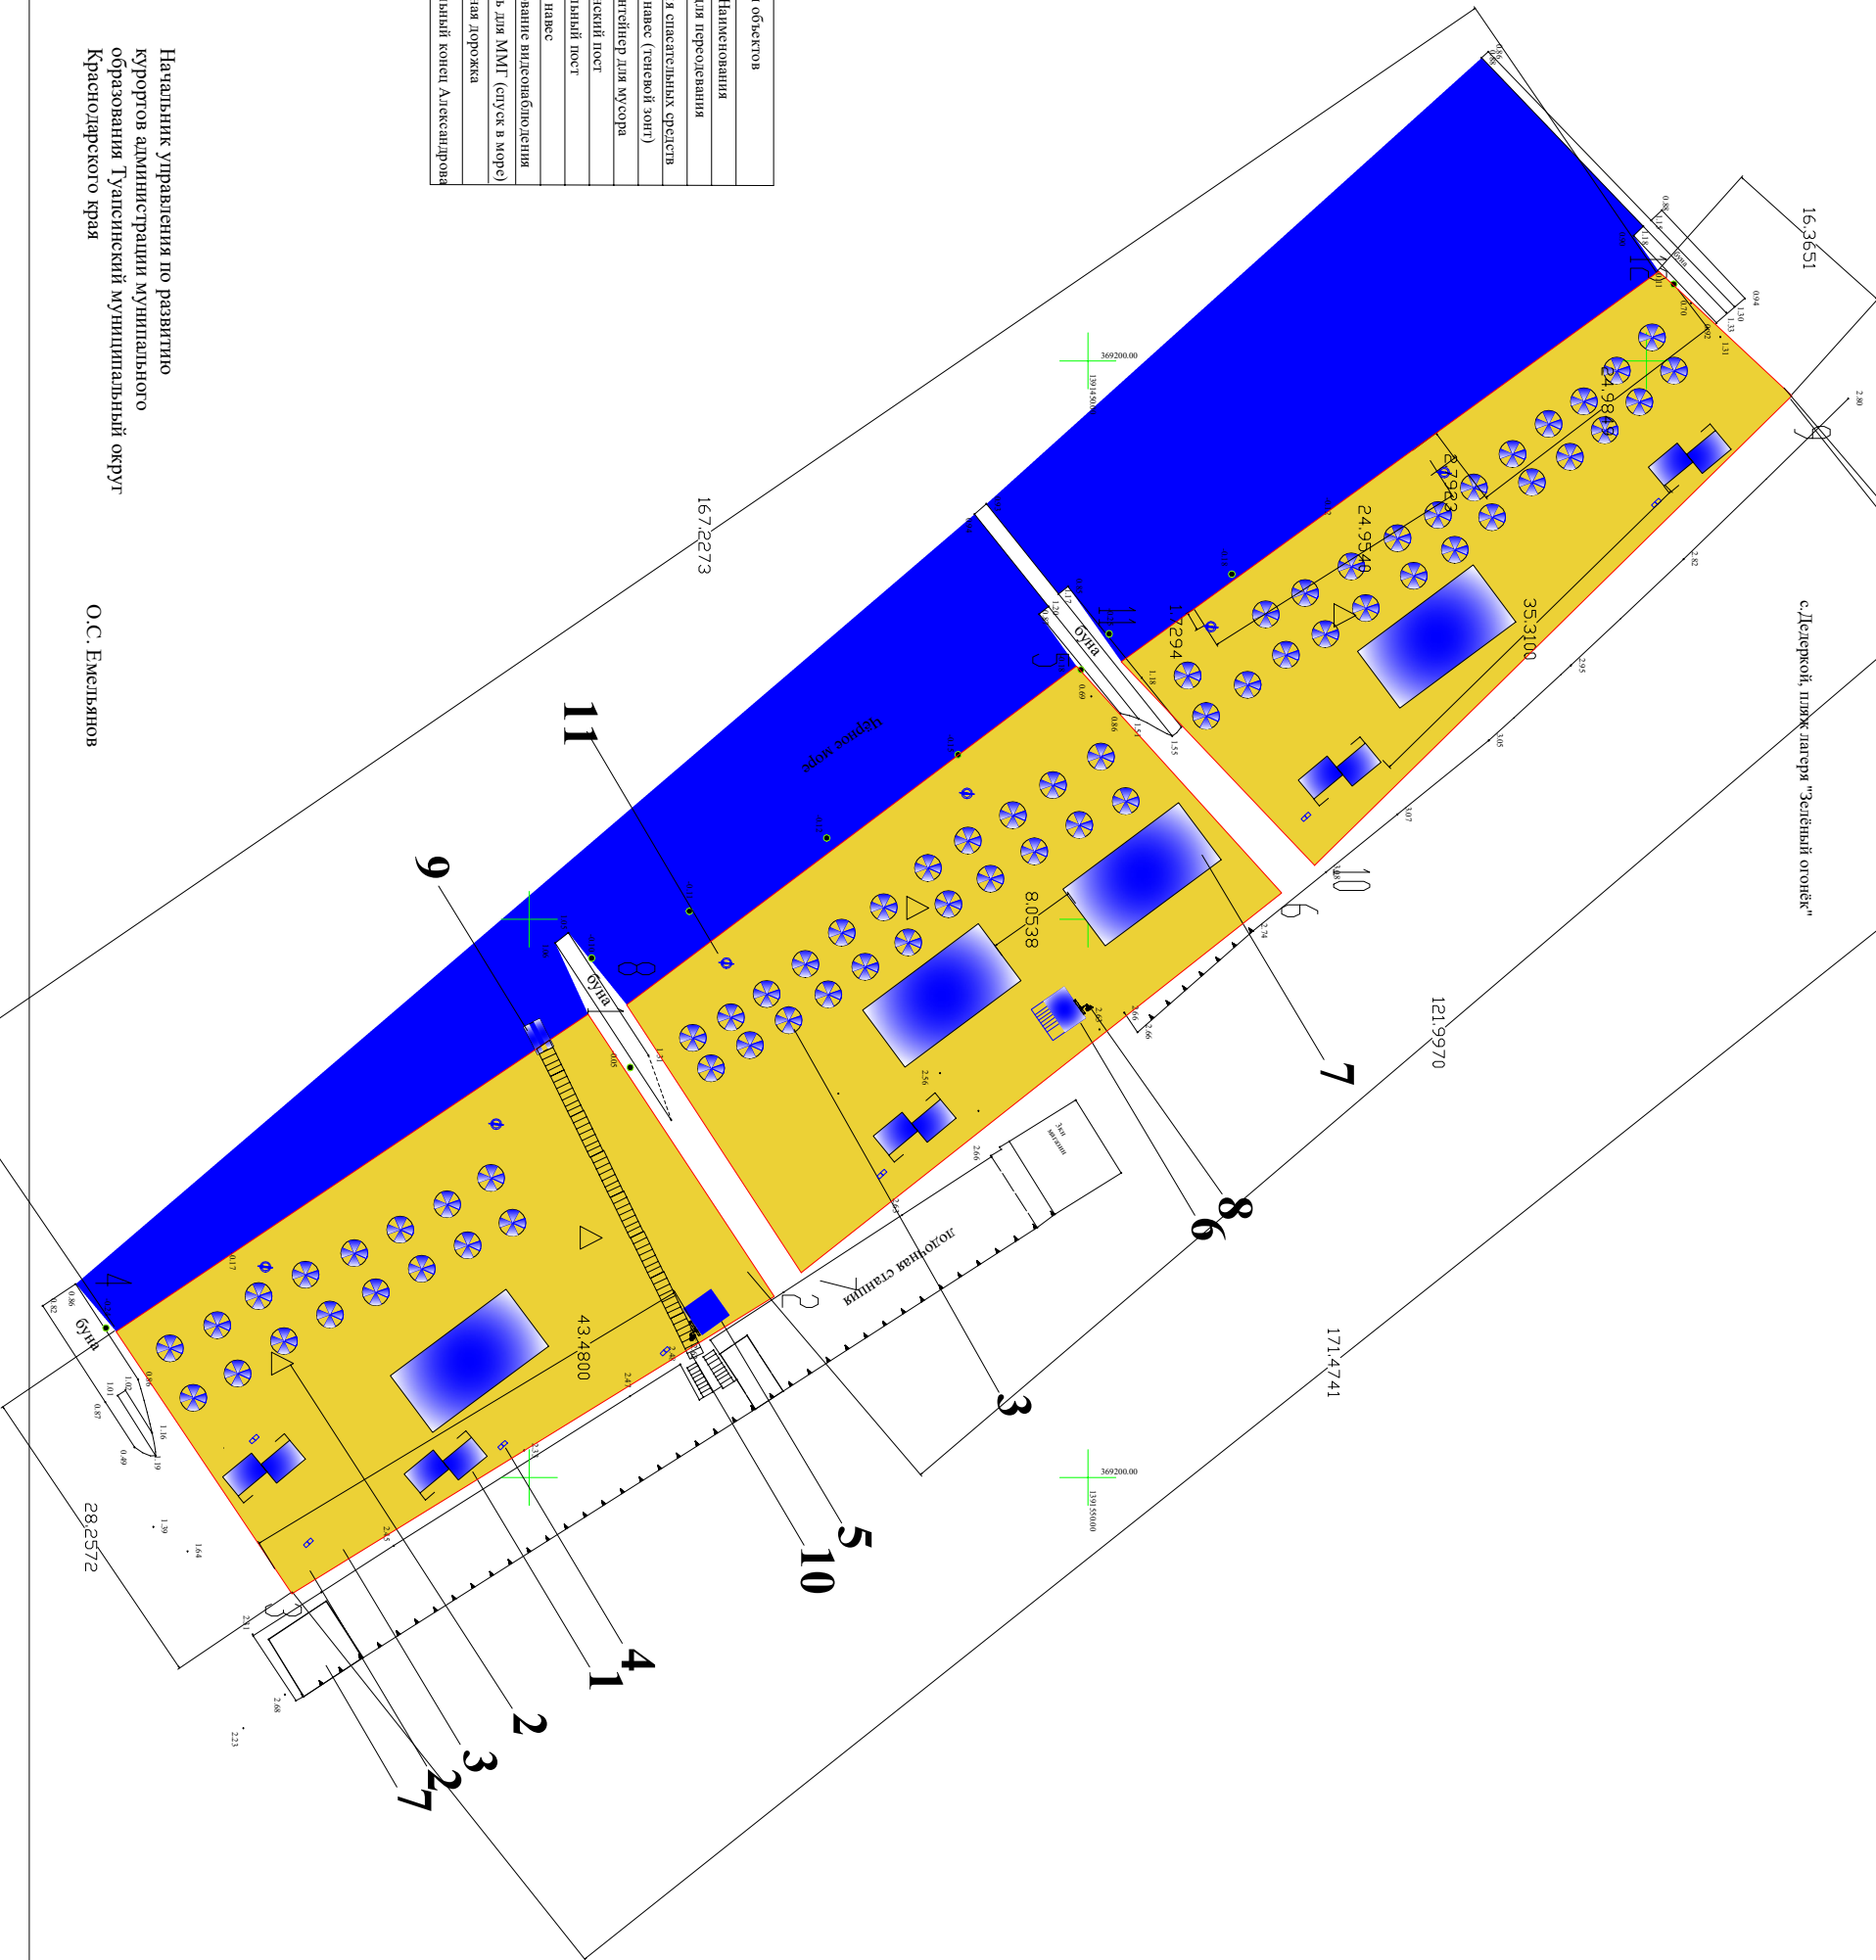

ГРАФИЧЕСКОЕ ПРИЛОЖЕНИЕ К ПУНКТУ _____ ТЕКСТОВОЙ ЧАСТИ. М 1:500

Условные зоны размещения объектов		
Мет/п	Условные обозначения	Наименования
1		Кабина для перемещения
2		Стел для спасательных средств
3		Теневой навес (теневой зонг)
4		Урна, контейнер для мусора
5		Мешинский пост
6		Спасательный пост
7		Теневой навес
8		Оборудование видеонаблюдения
9		Аппарель для ММГ (спуск в море)
10		Деревянная дорожка
11		Светильный конек Александра



Начальник управления по развитию
курортов администрации муниципального
образования Туапсинский муниципальный округ
Краснодарского края

О.С. Емельянов