


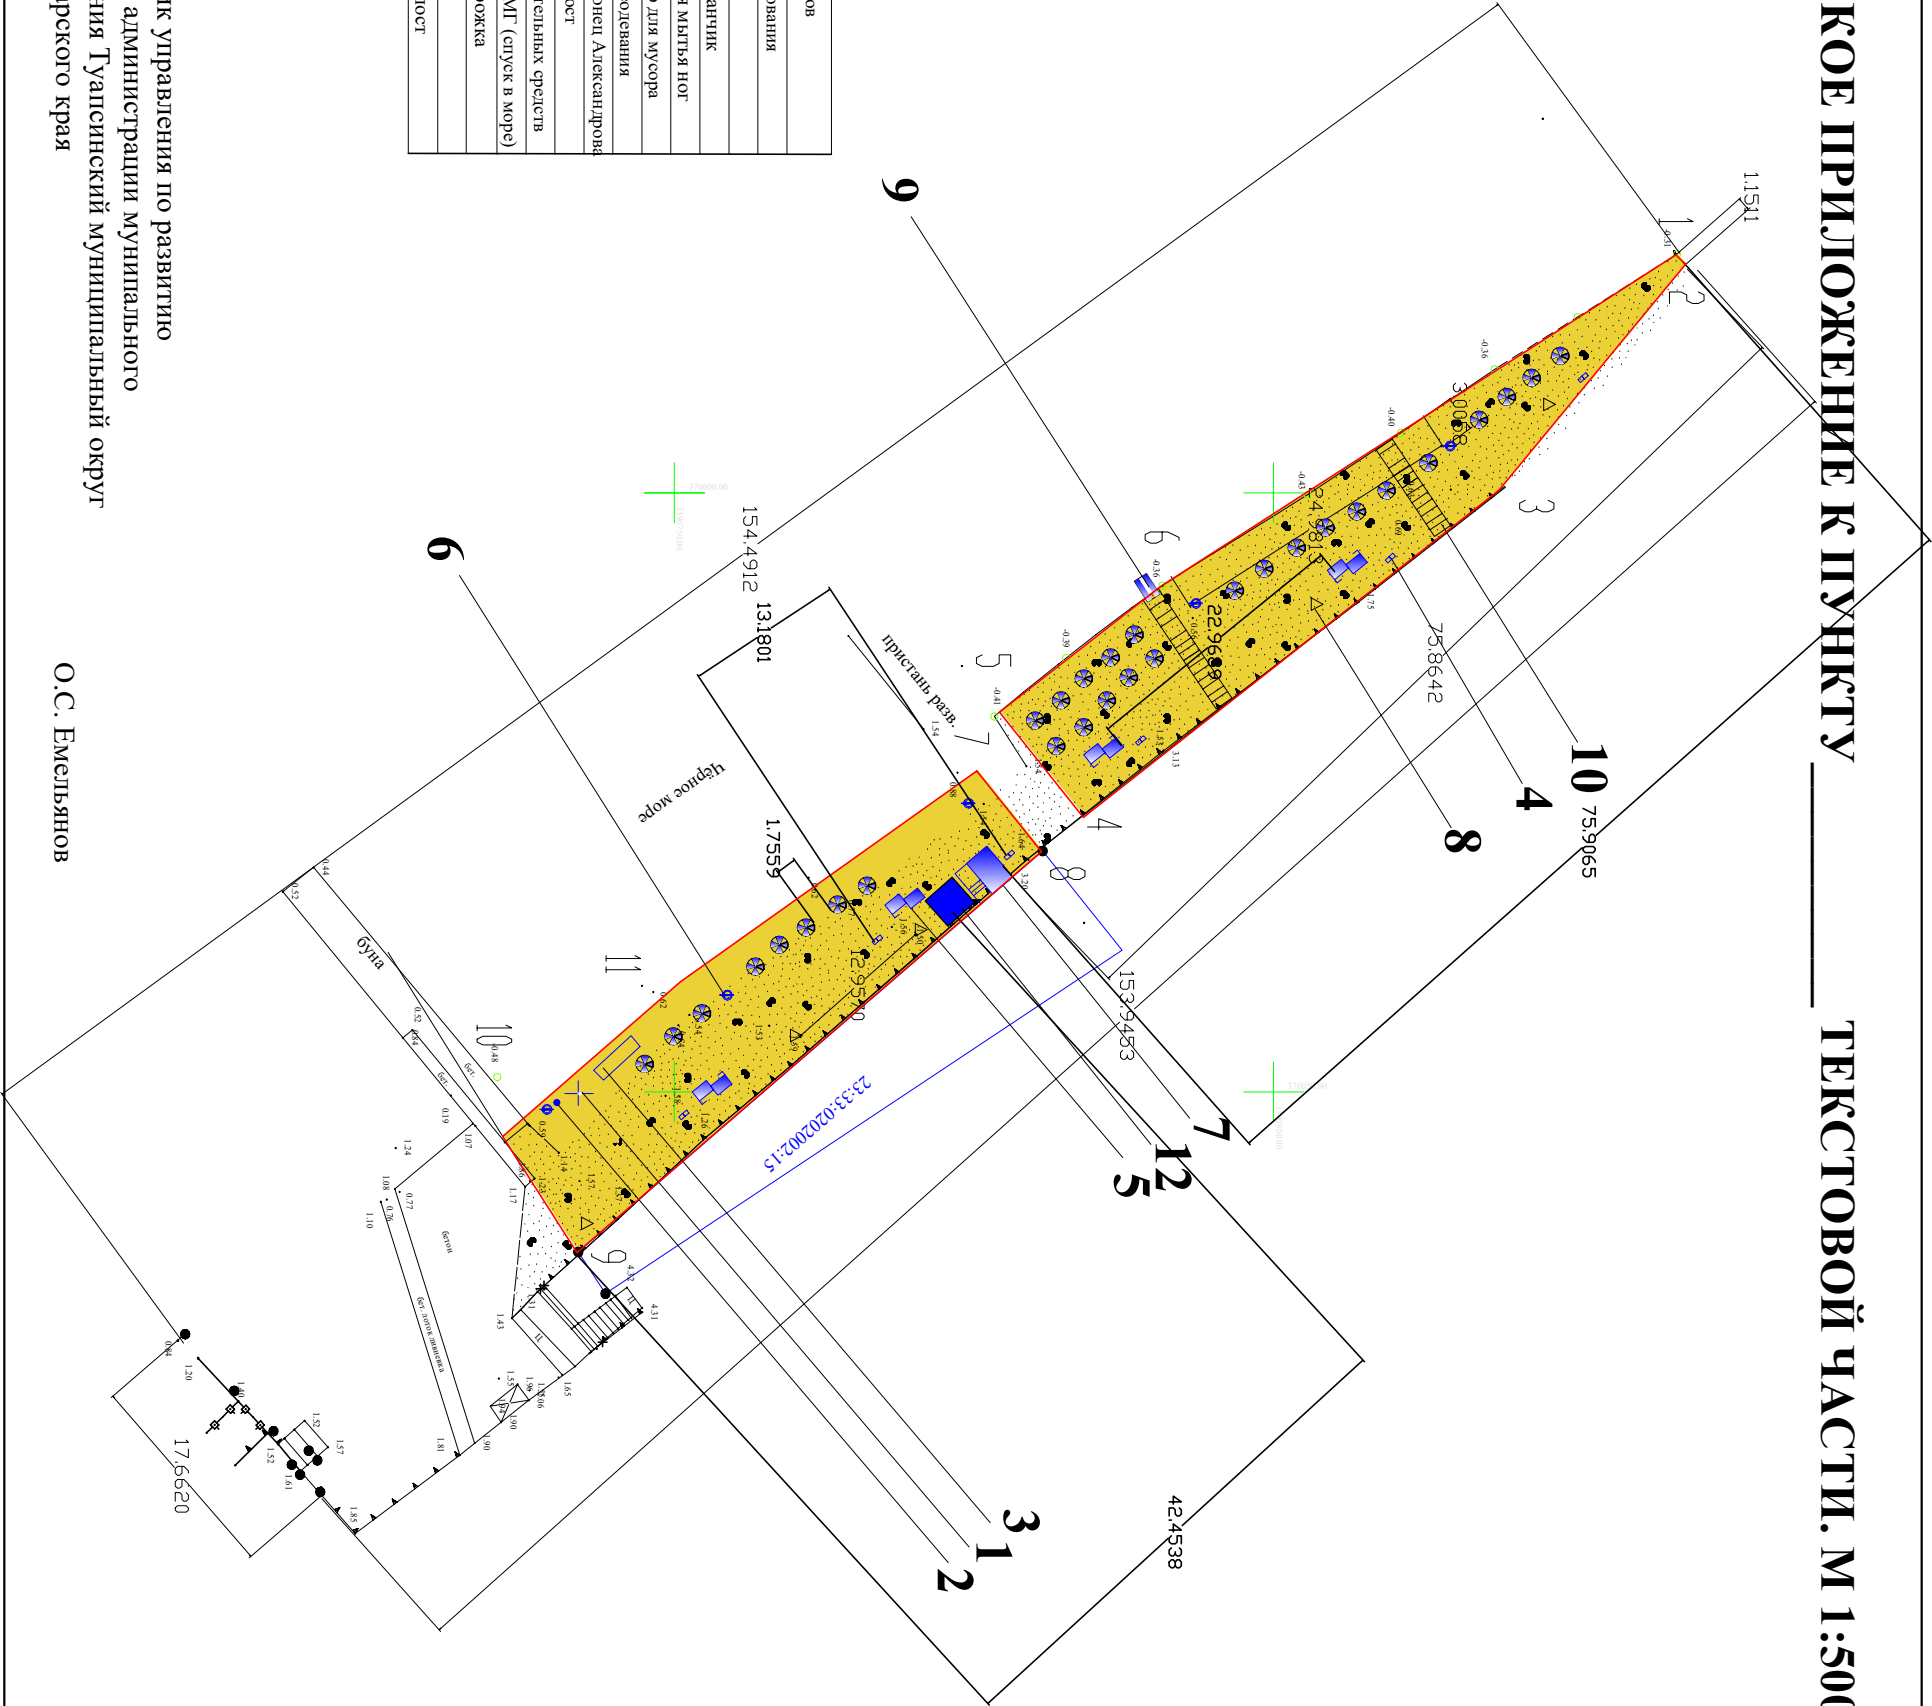

ГРАФИЧЕСКОЕ ПРИЛОЖЕНИЕ К ПУНКТУ _____ ТЕКСТОВОЙ ЧАСТИ. М 1:500



Условные зоны размещения объектов		
№п/п	Условные обозначения	Наименования
1		Душ
2		Питьевой фонтанчик
3		Устройство для мытья ног
4		Урна, контейнер для мусора
5		Кабина для переодевания
6		Спасательный конец Александрова
7		Спасательный пост
8		Стенд для спасательных средств
9		Аппарель для ММГ (спуск в море)
10		Деревянная дорожка
11		Зонт
12		Медицинский пост

Начальник управления по развитию курортов администрации муниципального образования Туапсинский муниципальный округ Краснодарского края

О.С. Емельянов