

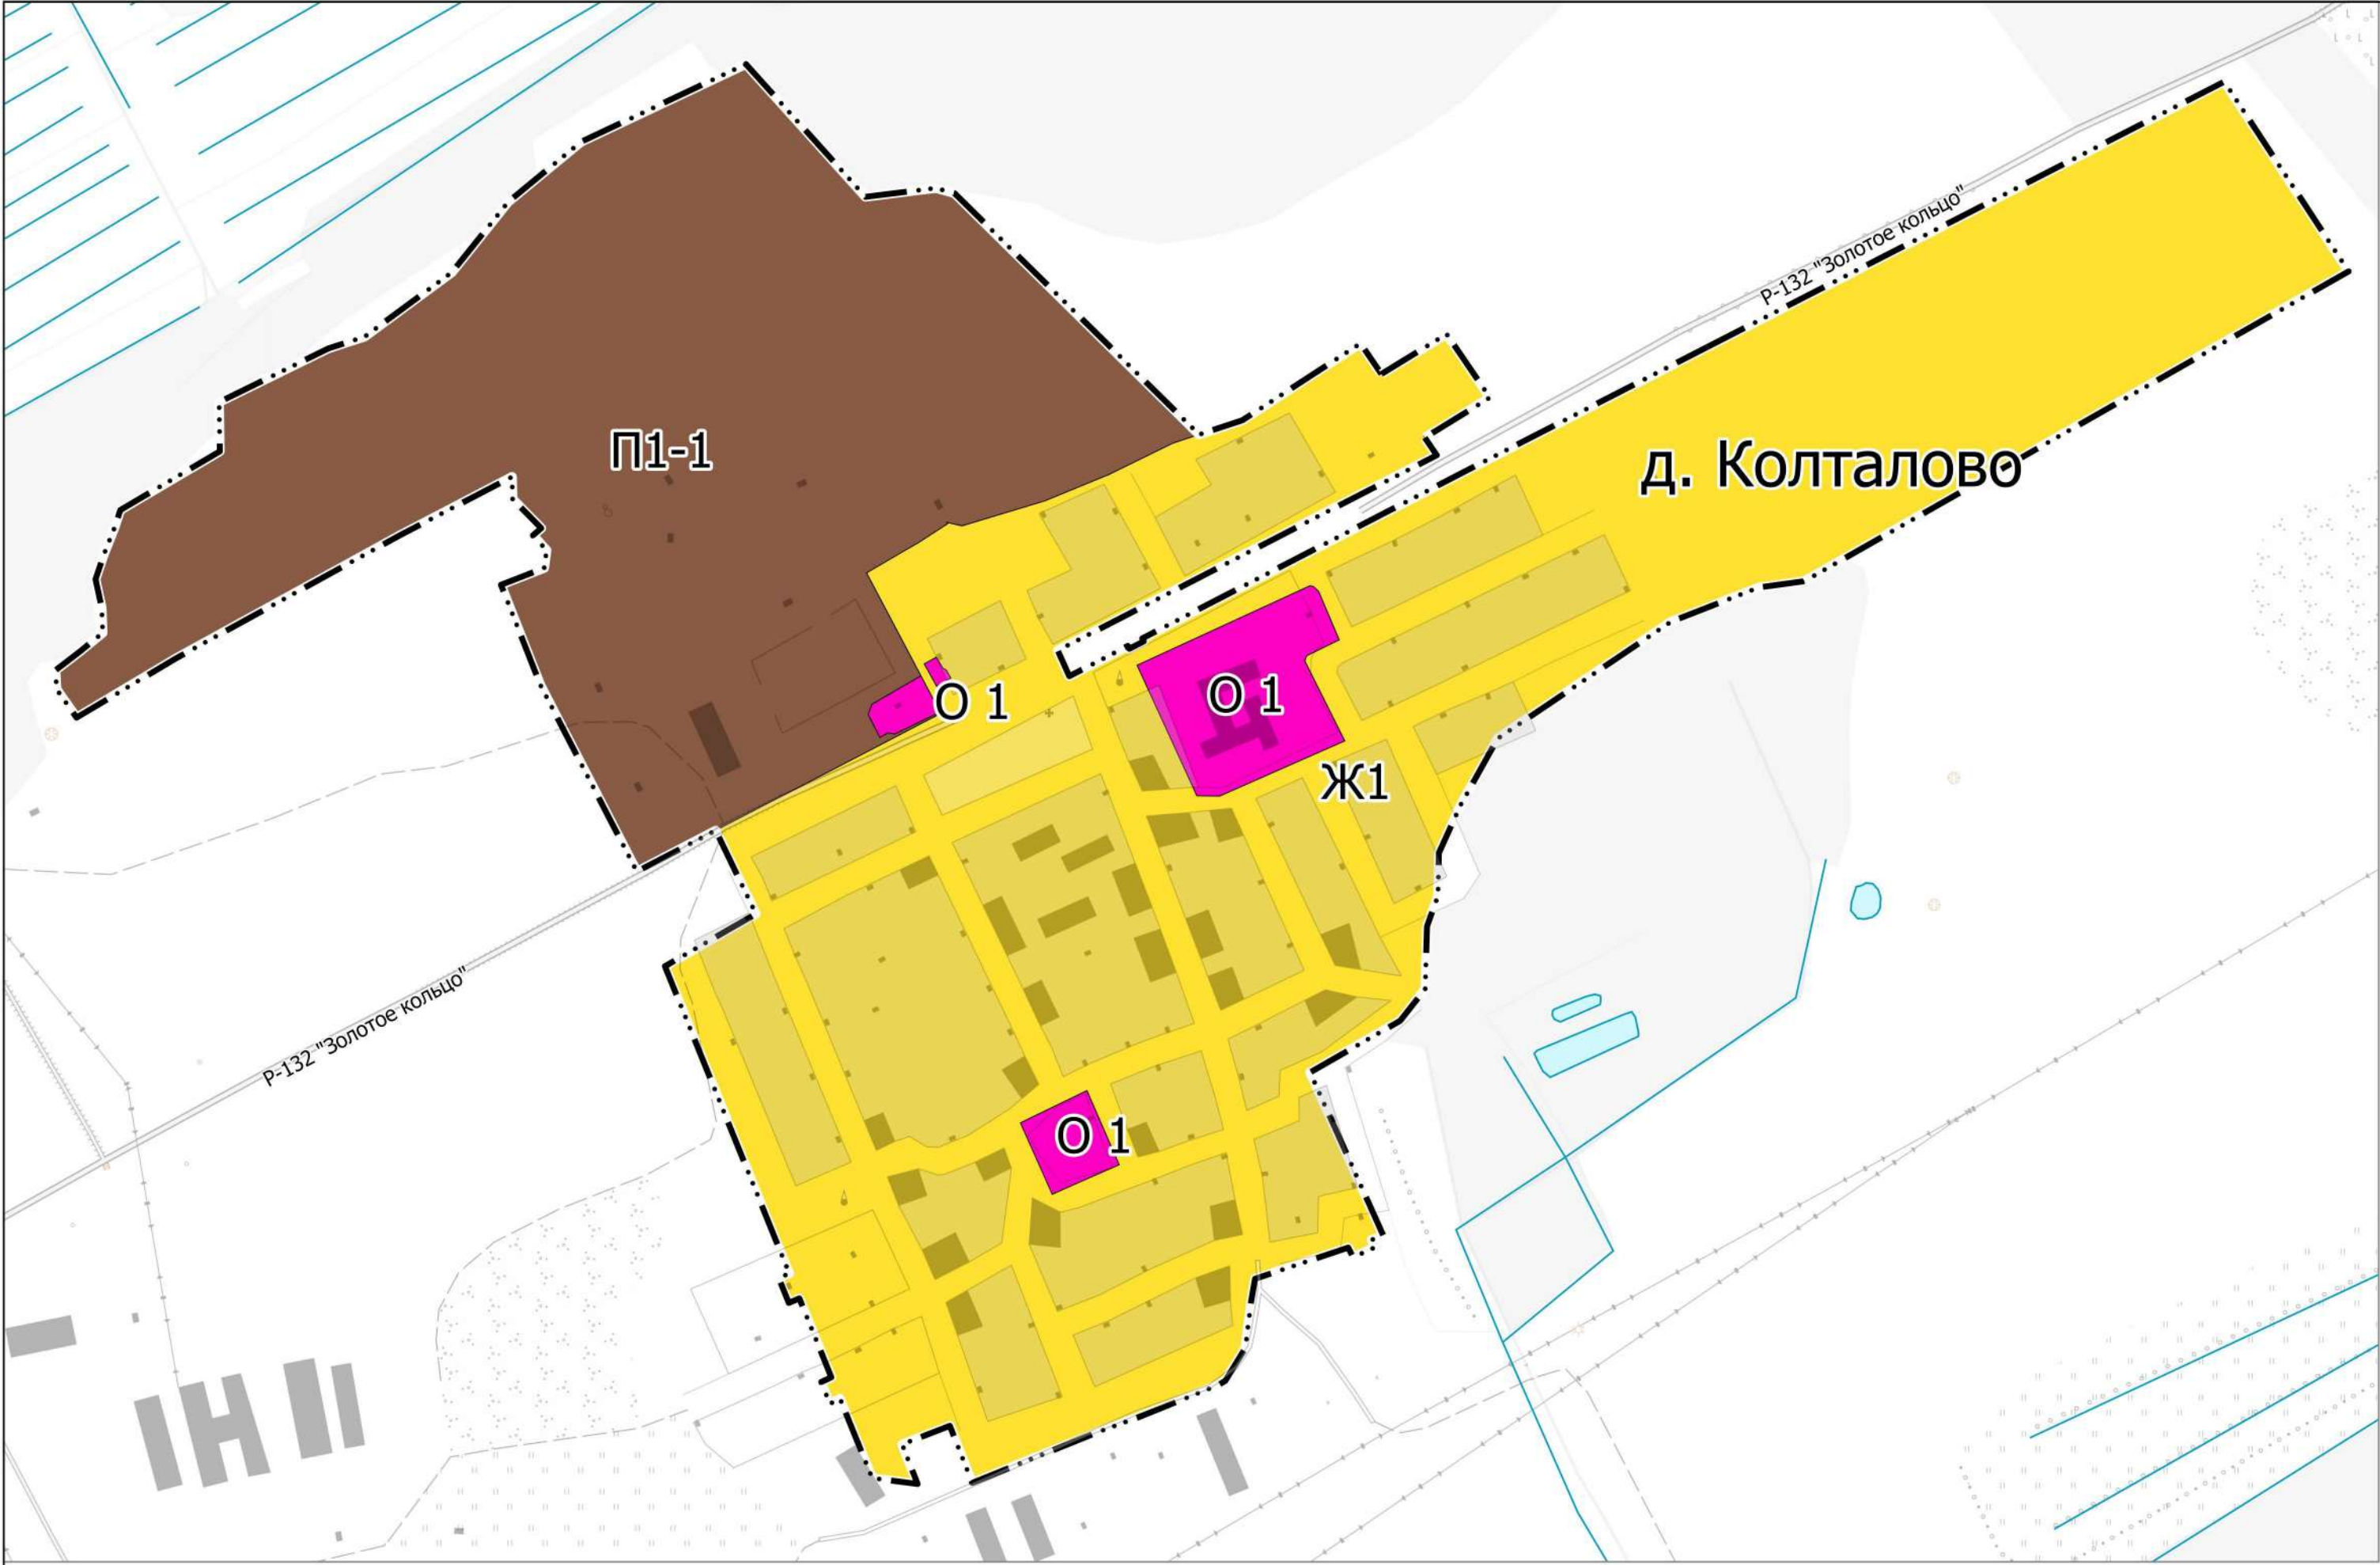


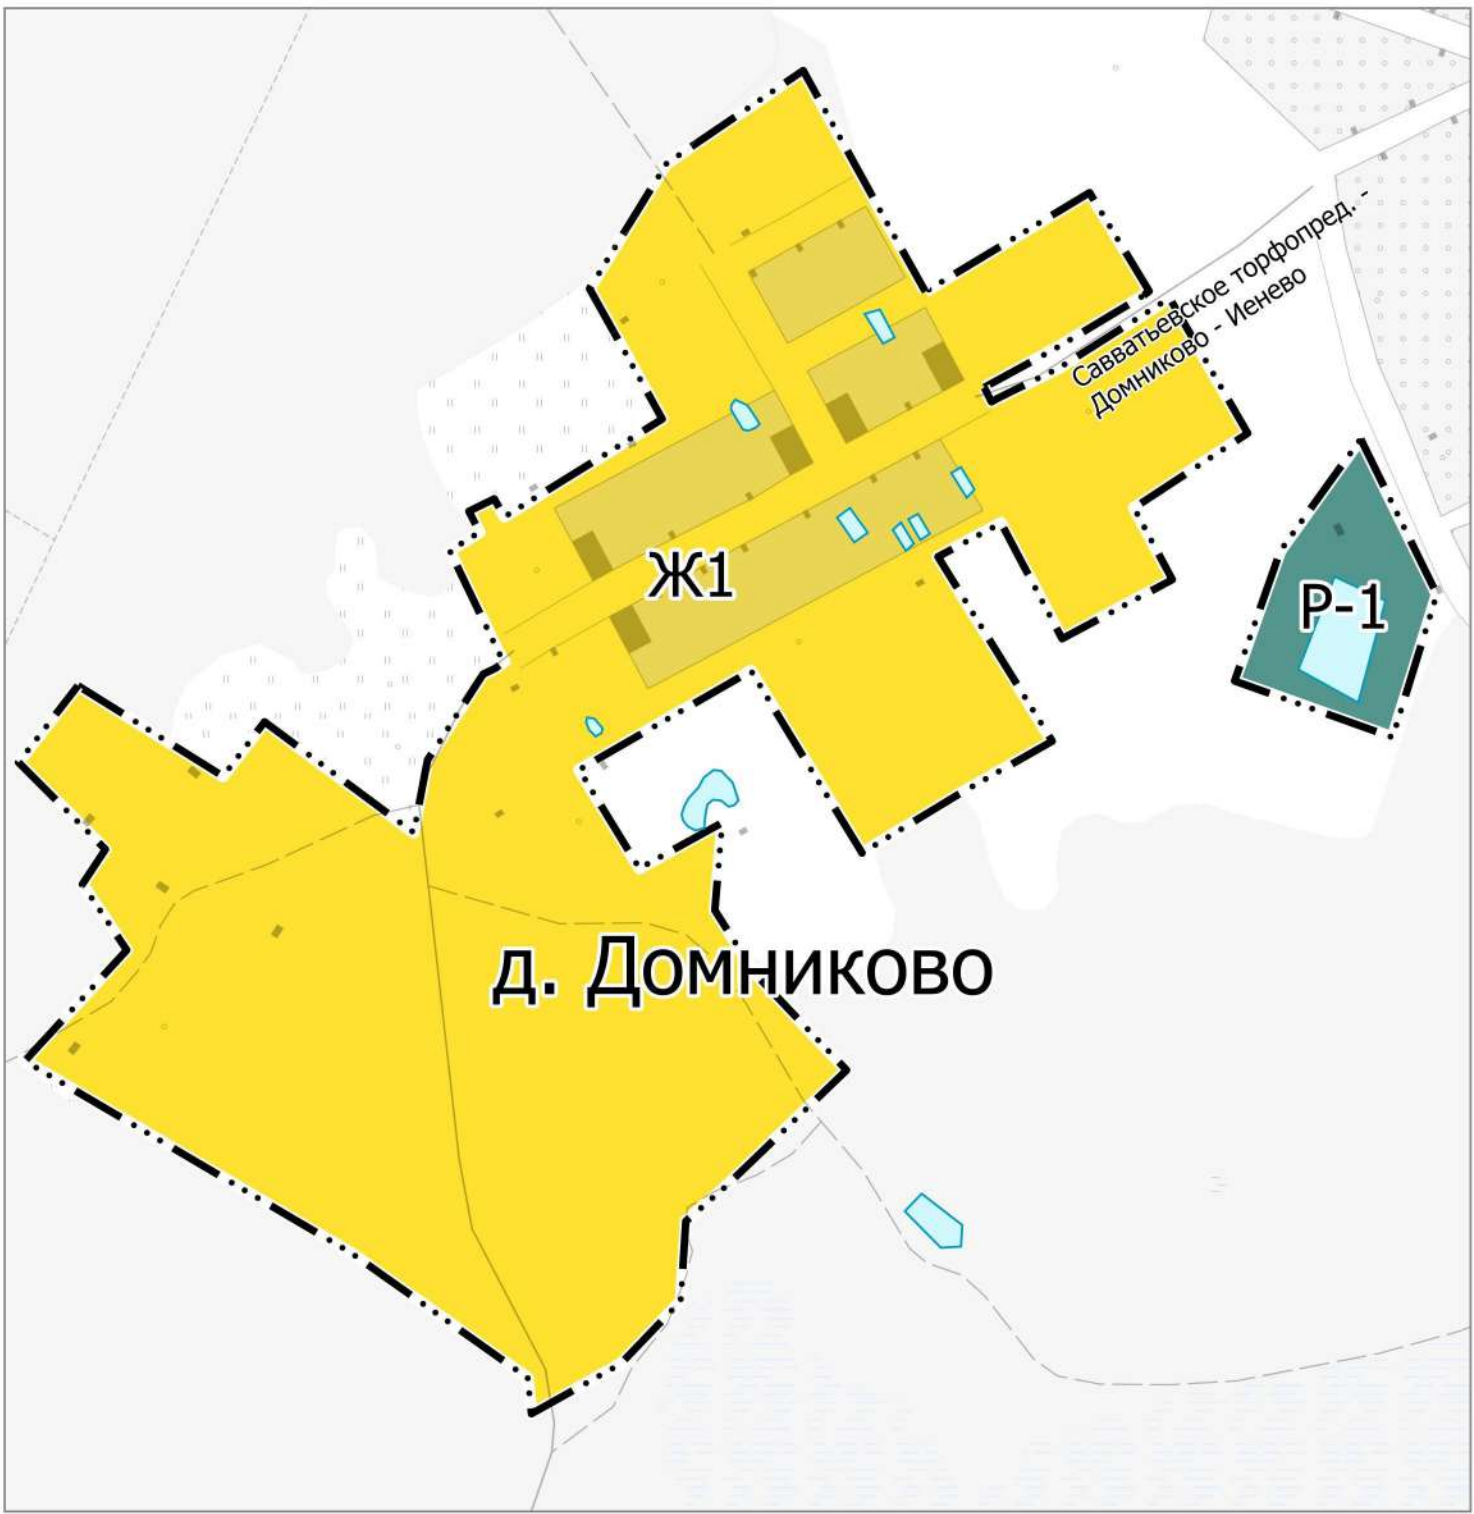

- Условные обозначения
- ГРАНИЦЫ ЕДИНИЦ АДМИНИСТРАТИВНО-ТЕРРИТОРИАЛЬНОГО ДЕЛЕНИЯ РОССИЙСКОЙ ФЕДЕРАЦИИ
- Граница населенного пункта
- ПОВЕРХНОСТНЫЕ ВОДНЫЕ ОБЪЕКТЫ
- Водоем (озеро, пруд, водохранилище)
 - Водоток (река, ручей, канал)
 - Водоток (река, ручей, канал)
- ТЕРРИТОРИАЛЬНЫЕ ЗОНЫ
- Зона застройки индивидуальными жилыми домами (Ж1)
 - Зона малозатонной и среднетонной жилой застройки (Ж2)
 - Общественно-деловая зона (О1)
 - Зона специального назначения для размещения объектов религиозного использования д. Дмитровское-на-Волге (СН-1.2)
 - Производственная зона V класса вредности (П1-1)
 - Зона сельскохозяйственного производства д. Пестово (Сх2-3)
 - Зона отдыха и рекреационных объектов (Р-1)
 - Зона озелененных территорий общего пользования (Р-4)

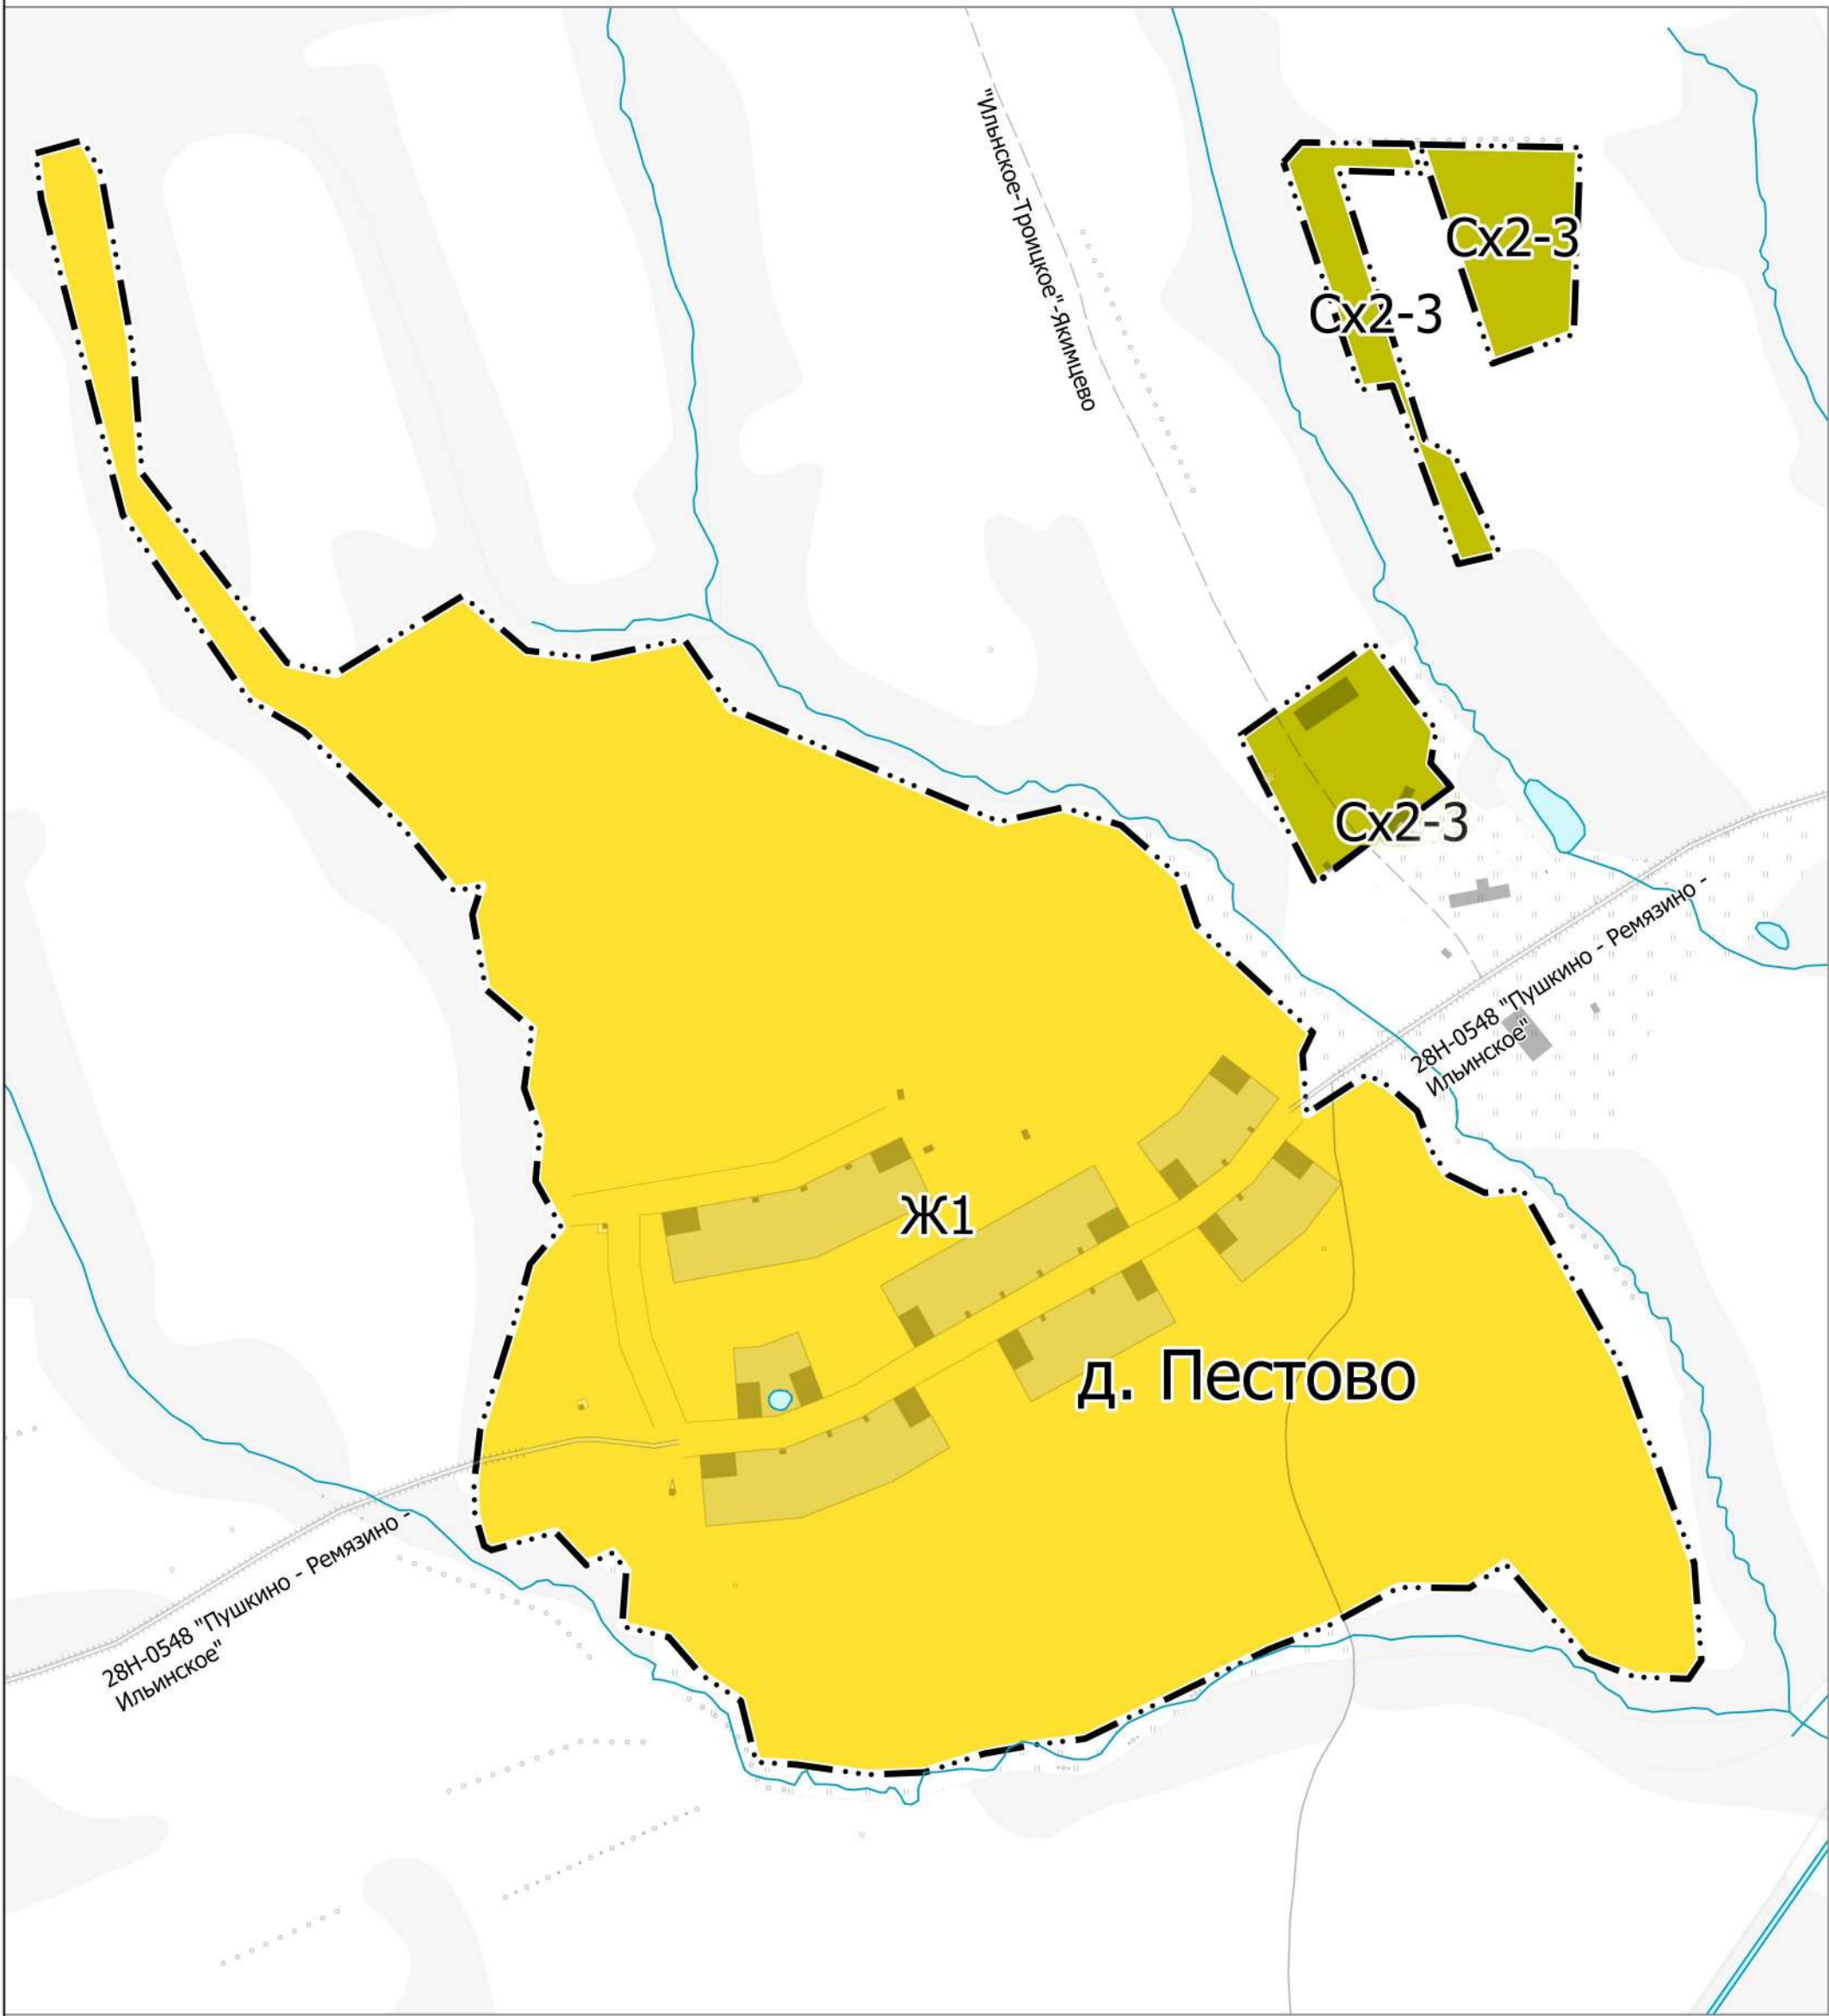

						Проект внесения изменений в Правила землепользования и застройки Калининского муниципального округа Тверской области применительно к населенным пунктам д. Дмитровское, д. Домниково, д. Колталово, д. Пестово, д. Харитоново			
Изм.	Кол. уч.	Кол. уч.	№ док.	Подп.	Дата	Карта градостроительного зонирования	Стадия	Лист	Листов
ГИП	Верещагина И.В.							1	1
Исполнитель	Морозова В.С.								
						Масштаб 1:10 000			